




GRUNDRISS

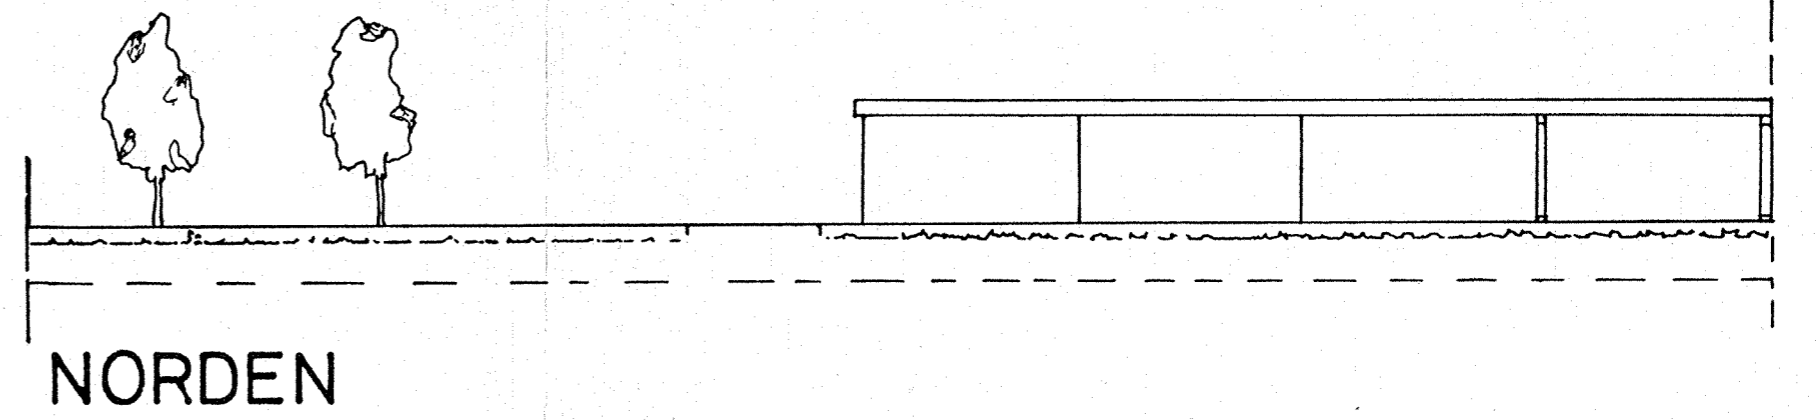


SÜDEN

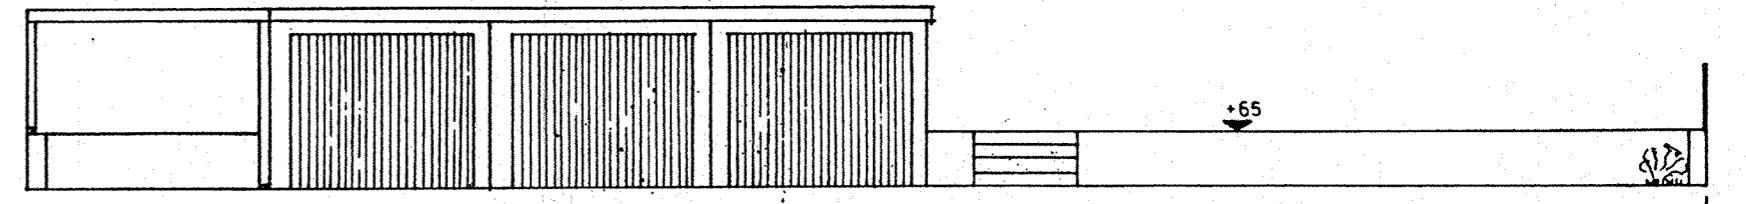

OSTEN

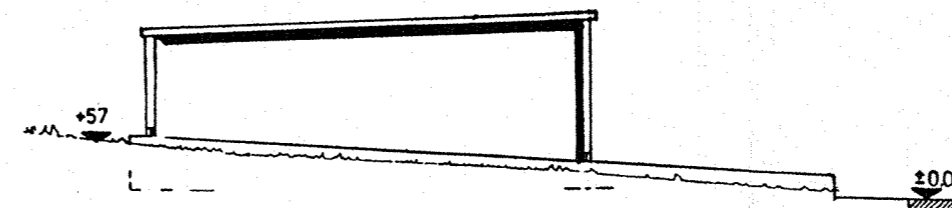

OVERMANN - FERTIGGARAGE

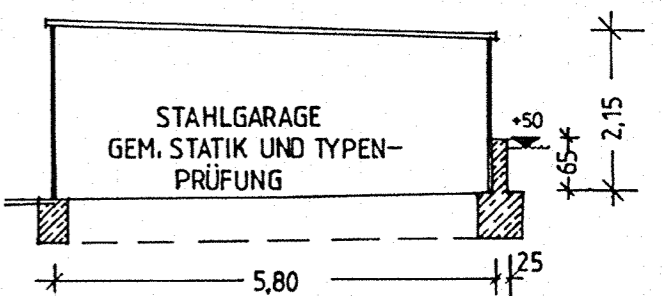

SCHNITT A-A

C0162/95 2. Fertigung
EINGABEPLAN

ZUM
 NEUBAU VON 3 FERTIGGARAGEN
 UND 1 CARPORT
 AUF FL. NR. 87 DER GEMARKUNG
 REINHARTSHAUSEN
 HUBERTUSWEG 21

TEKTUR ZU
BAUANTRAGS- NR. C 0434 / 94
 BESCHEID VOM 28. 10. 1994

C0162/96

GENEHMIGT
 GEMÄSS BESCH. VOM 24. JUNI 1996
 LANDRATSAMT
 AUGSBURG

DR. DR. HANS RAPP
 WALDSTRASSE 31
 86999 BOBINGEN

Kurtenbach
 NABER, Architekt
 FL.NR. 87/3 JEANNE
 FL.NR. 87/2 VORAU

PLANUNG:
 ROLF DITTRICH
 SCHULSTRASSE 29
 86391 STADTBERGEN
 ROLF DITTRICH (PH)
 ROLF DITTRICH
 BUNDA
 30903

GRUNDRISS / ANSICHTEN / SCHNITT

M. 1: 100