


NORD
ANSICHT

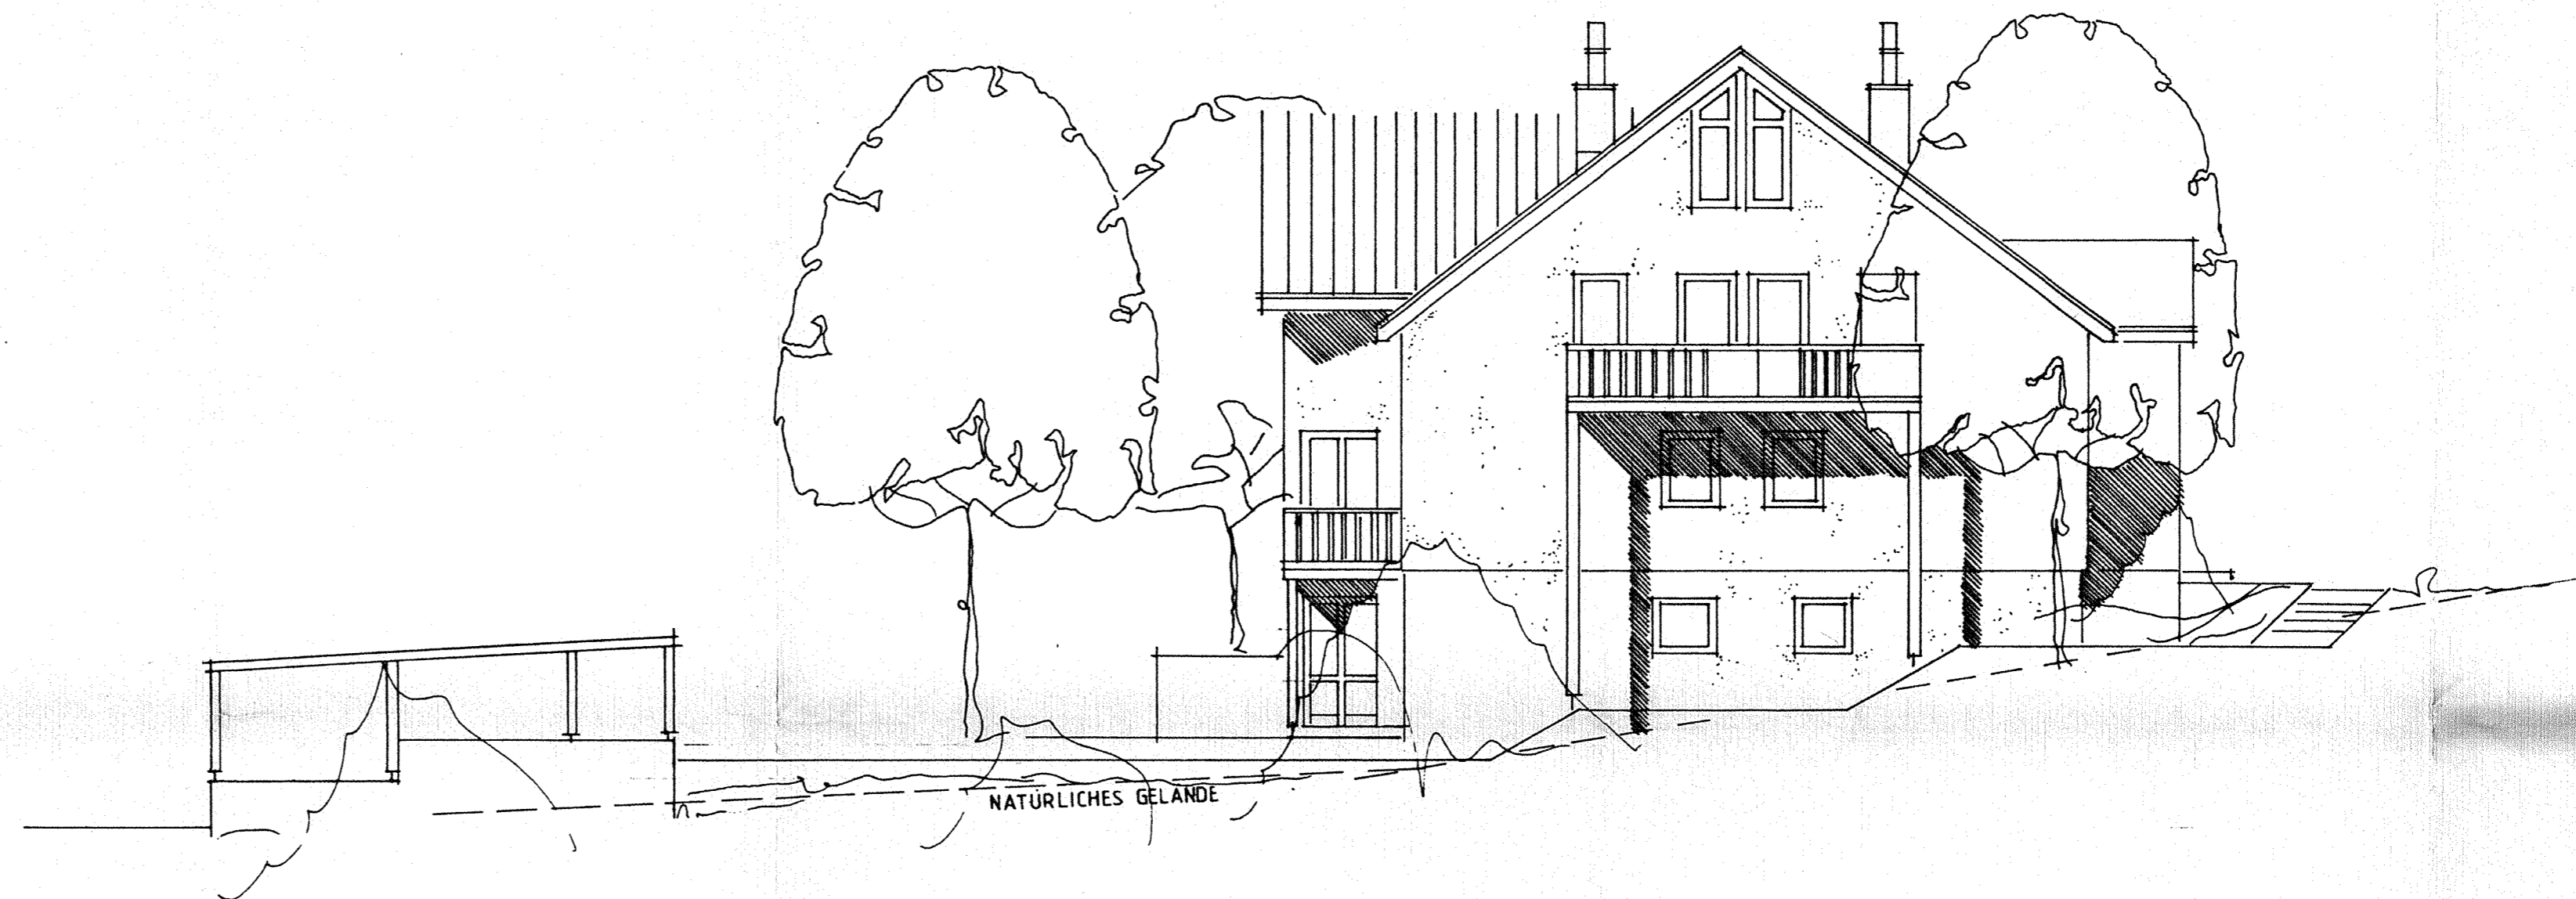


WEST
ANSICHT

C0434/94



SÜD
ANSICHT

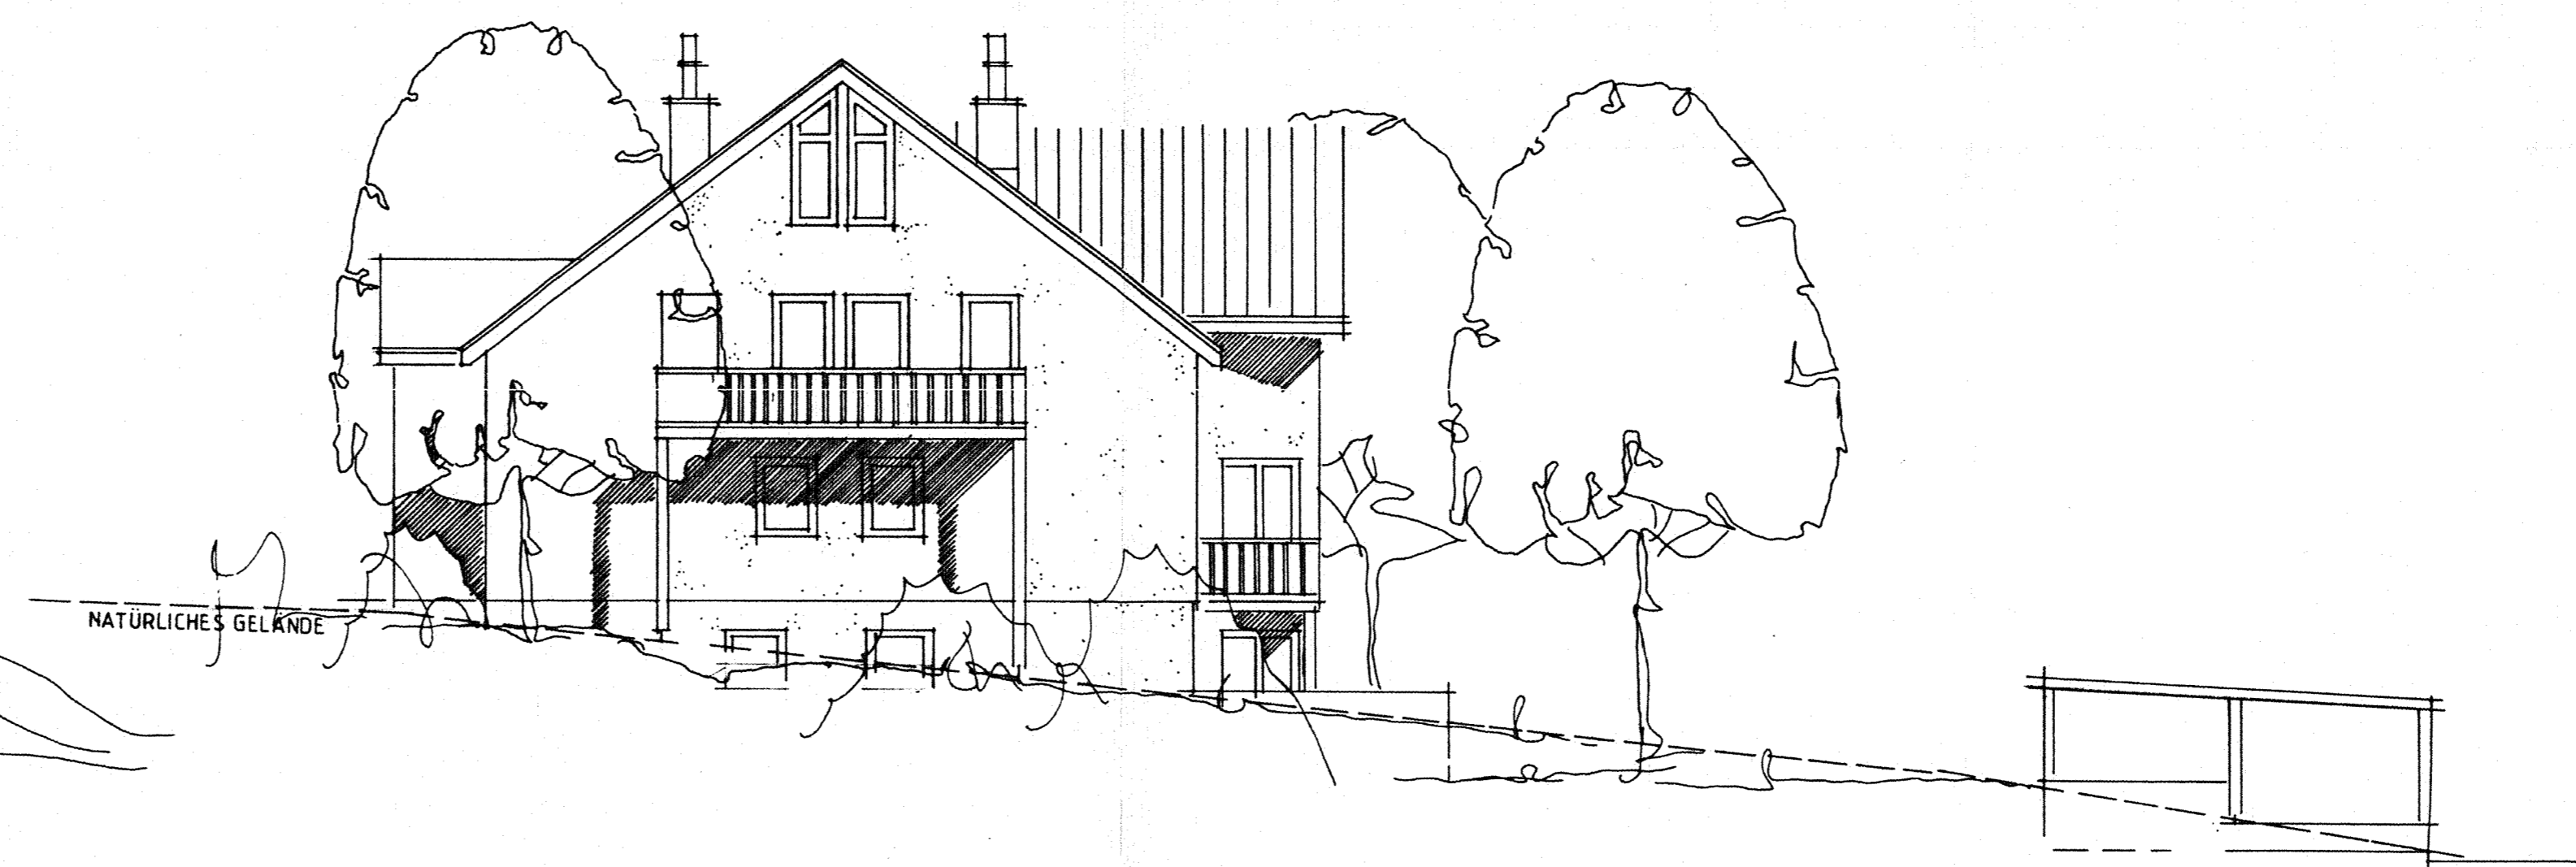

OST
ANSICHT

EINGABEPLAN M = 1/100
ZUM NEUBAU EINES DOPPELHAUSES MIT 4 WOHNUNGEN UND CARPORT AUF FL.NR. 87 DER GEMARKUNG REINHARTSHAUSEN

ANSICHTEN
BAUHERR DR. HANS RAPP
WALD-STR. 31
86399 BOBINGEN

GEPRÜFT
gem. Art. 80 BayBO
Augsburg, 24.06.1994
Landratsamt Augsburg
Krisbaummeister
i.A.

Handwritten signature

NACHBARN FL.NR. 87/3 JEANNE *Handwritten signature*

FL.NR. 87/2 VORAUS *Handwritten signature*

FL.NR. 86 GROLL/BICHLMEIER *Handwritten signature*

GENEHMIGT
GEM. BESCHL. VOM 28.07.1994
LANDRATSAMT
AUGSBURG
i.A.

Handwritten signature

PLANUNG
20/09/94 ARCH. HANS RAPP

Planungsgesellschaft mbH
Pretzl und Partner
8415 Altmaier, Salmstraße 70a
Telefon: 09436/2609

