


Diese Unterlage ist Eigentum von Holger Ernst Architekt und ist urheberrechtlich geschützt.  
 Sie darf ohne ausdrückliche Genehmigung weder vervielfältigt noch Dritten zugänglich  
 gemacht oder für Dritte verwendet werden. Zuwiderhandlungen verpflichten zu Schadenersatz.

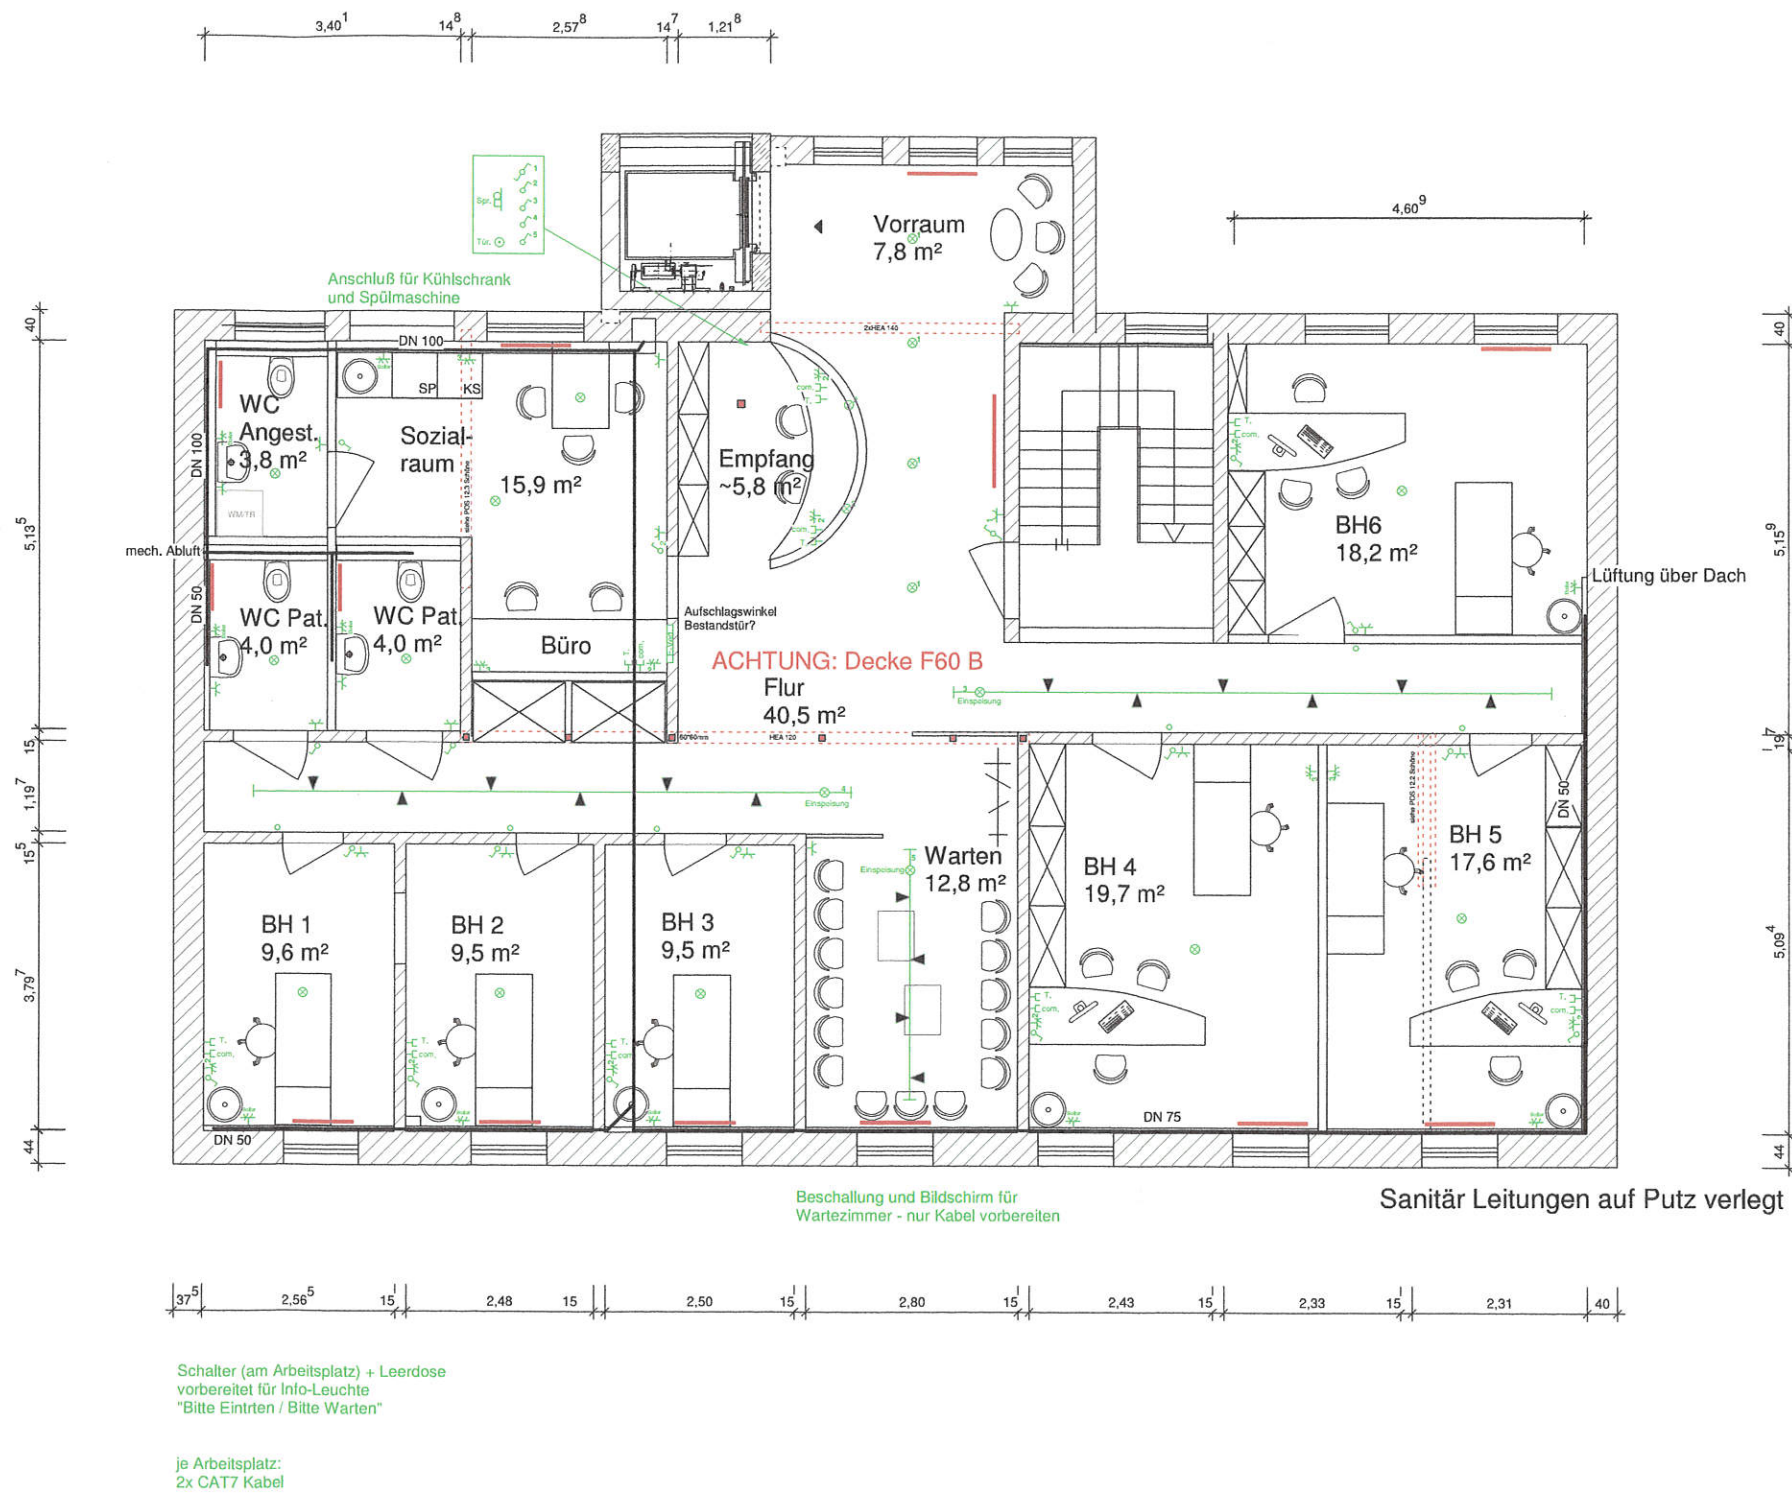

projekt	76-05 USF Umbau Schwabacherstr. Fürth		
bauherr	Herr Richard Kalb		
werkplan	erstellt am	29.06.07	von: pol
	geändert am		von:
planung	<b>5.01d</b> 2.Obergeschoss 1/50		
<b>erstarchitekten.</b>			
wodanstrasse 63 90461 nürnberg			

Alle Maße und Raumgrößen sind CAD generierte Werte. Die genaue Ermittlung der Werte erfolgt nach Fertigstellung durch ein örtliches Aufmaß.