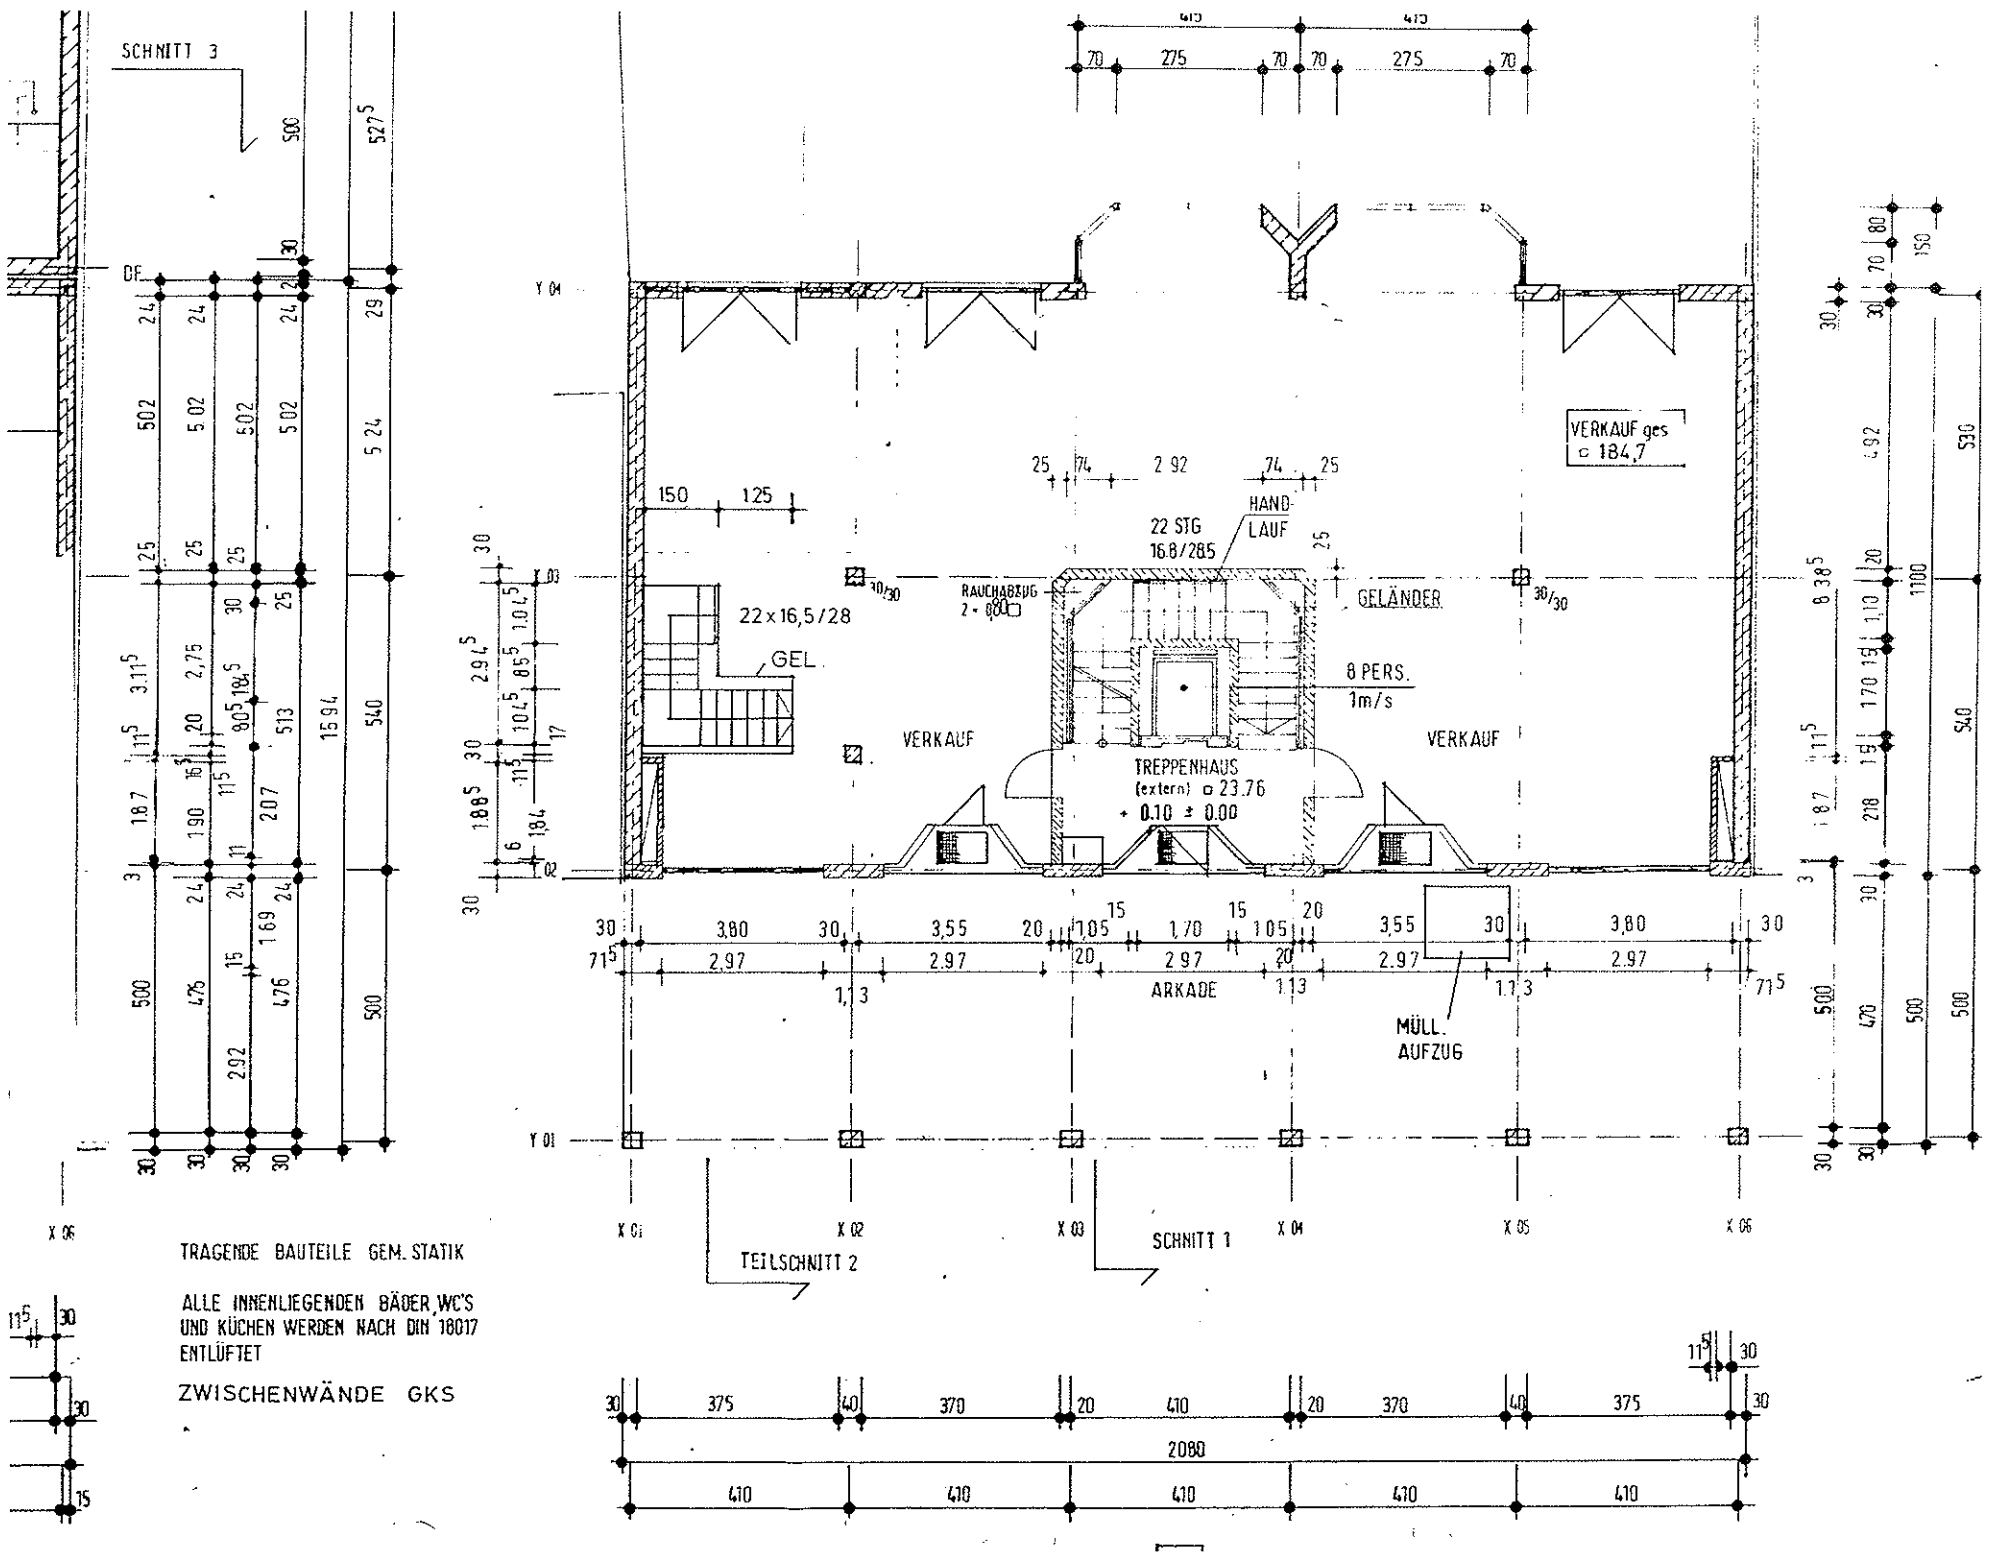

TRAGENDE BAUTEILE GEM. STATIK

ALLE INNENLIEGENDEN BÄDER, WC'S UND KÜCHEN WERDEN NACH DIN 18017 ENTLÜFTET

ZWISCHENWÄNDE GKS

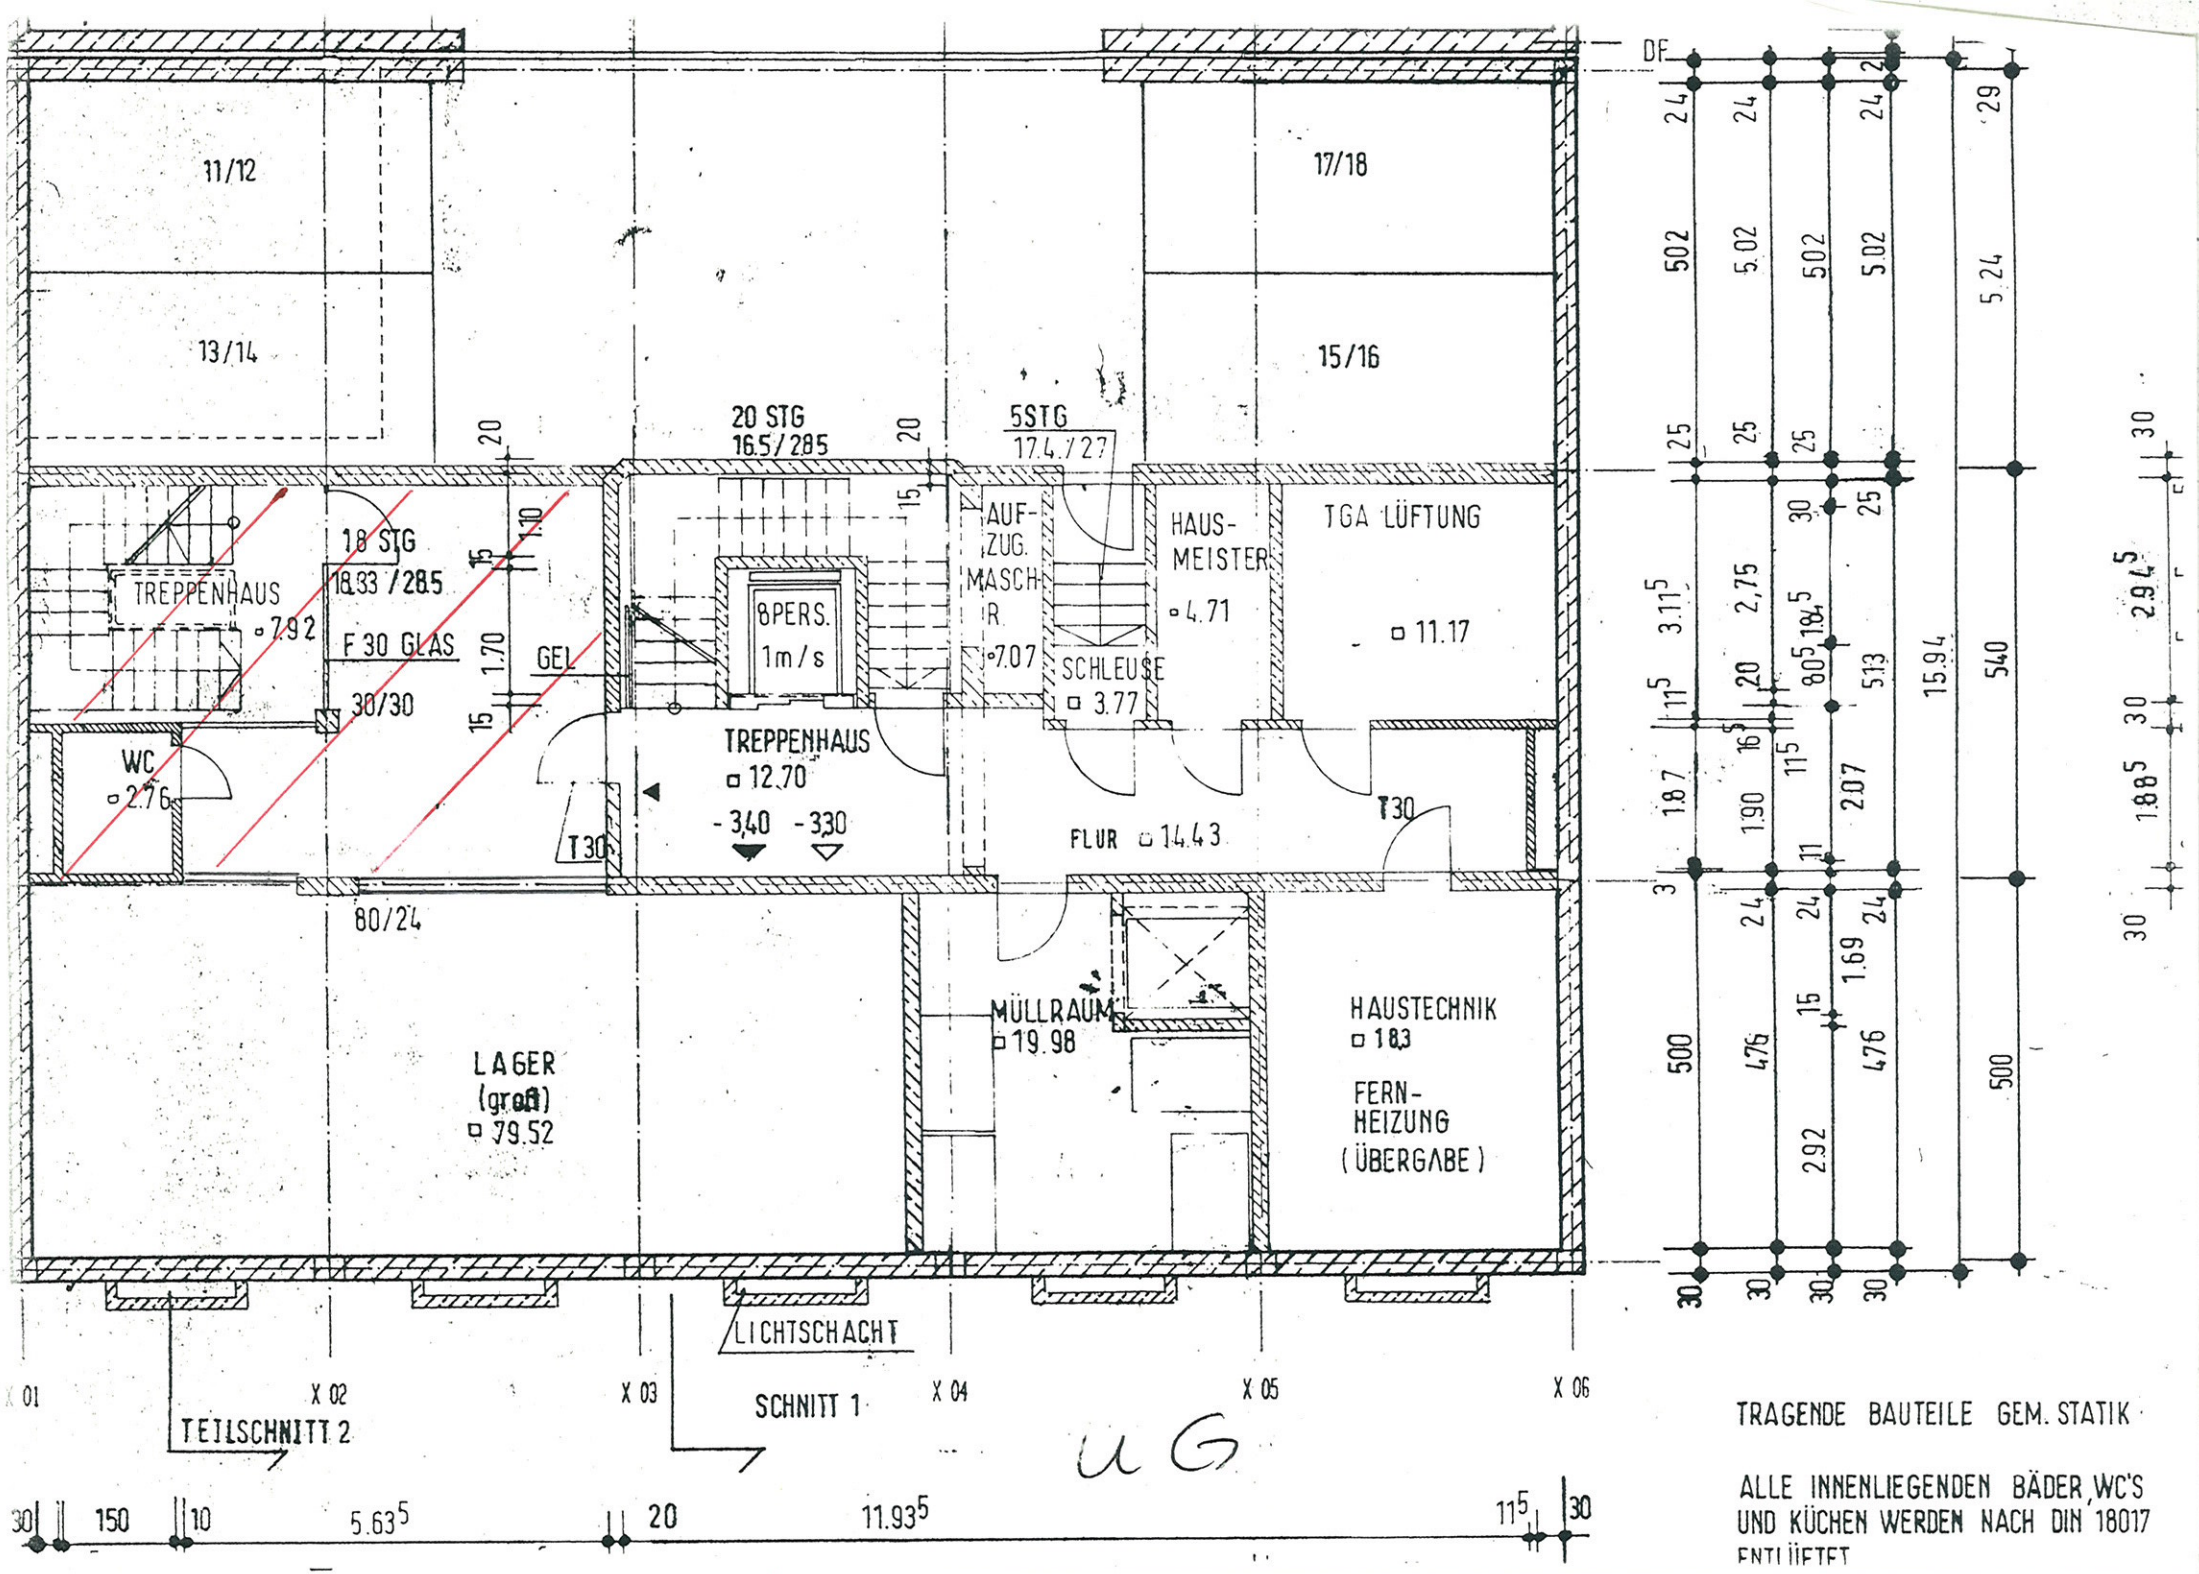
11/12
13/14
17/18
15/16
20 STG
16.5/28.5
5STG
17.4/27
18 STG
18.33/28.5
TREPPENHAUS
7.92
F 30 GLAS
30/30
GEL
8PERS.
1m/s
AUF-
ZUG.
MASCH-
R.
7.07
HAUS-
MEISTER
4.71
SCHLEUSE
3.77
TGA LÜFTUNG
11.17
WC
2.76
TREPPENHAUS
12.70
-3,40
-3,30
T30
FLUR 14.43
80/24
LAGER
(groß)
79.52
MÜLLRAUM
19.98
HAUSTECHNIK
18.3
FERN-
HEIZUNG
(ÜBERGABE)
LICHTSCHACHT
X 01
X 02
X 03
X 04
X 05
X 06
TEILSCHNITT 2
SCHNITT 1
DF
UG
TRAGENDE BAUTEILE GEM. STATIK
ALLE INNENLIEGENDEN BÄDER, WC'S
UND KÜCHEN WERDEN NACH DIN 18017
ENTLÜFTET