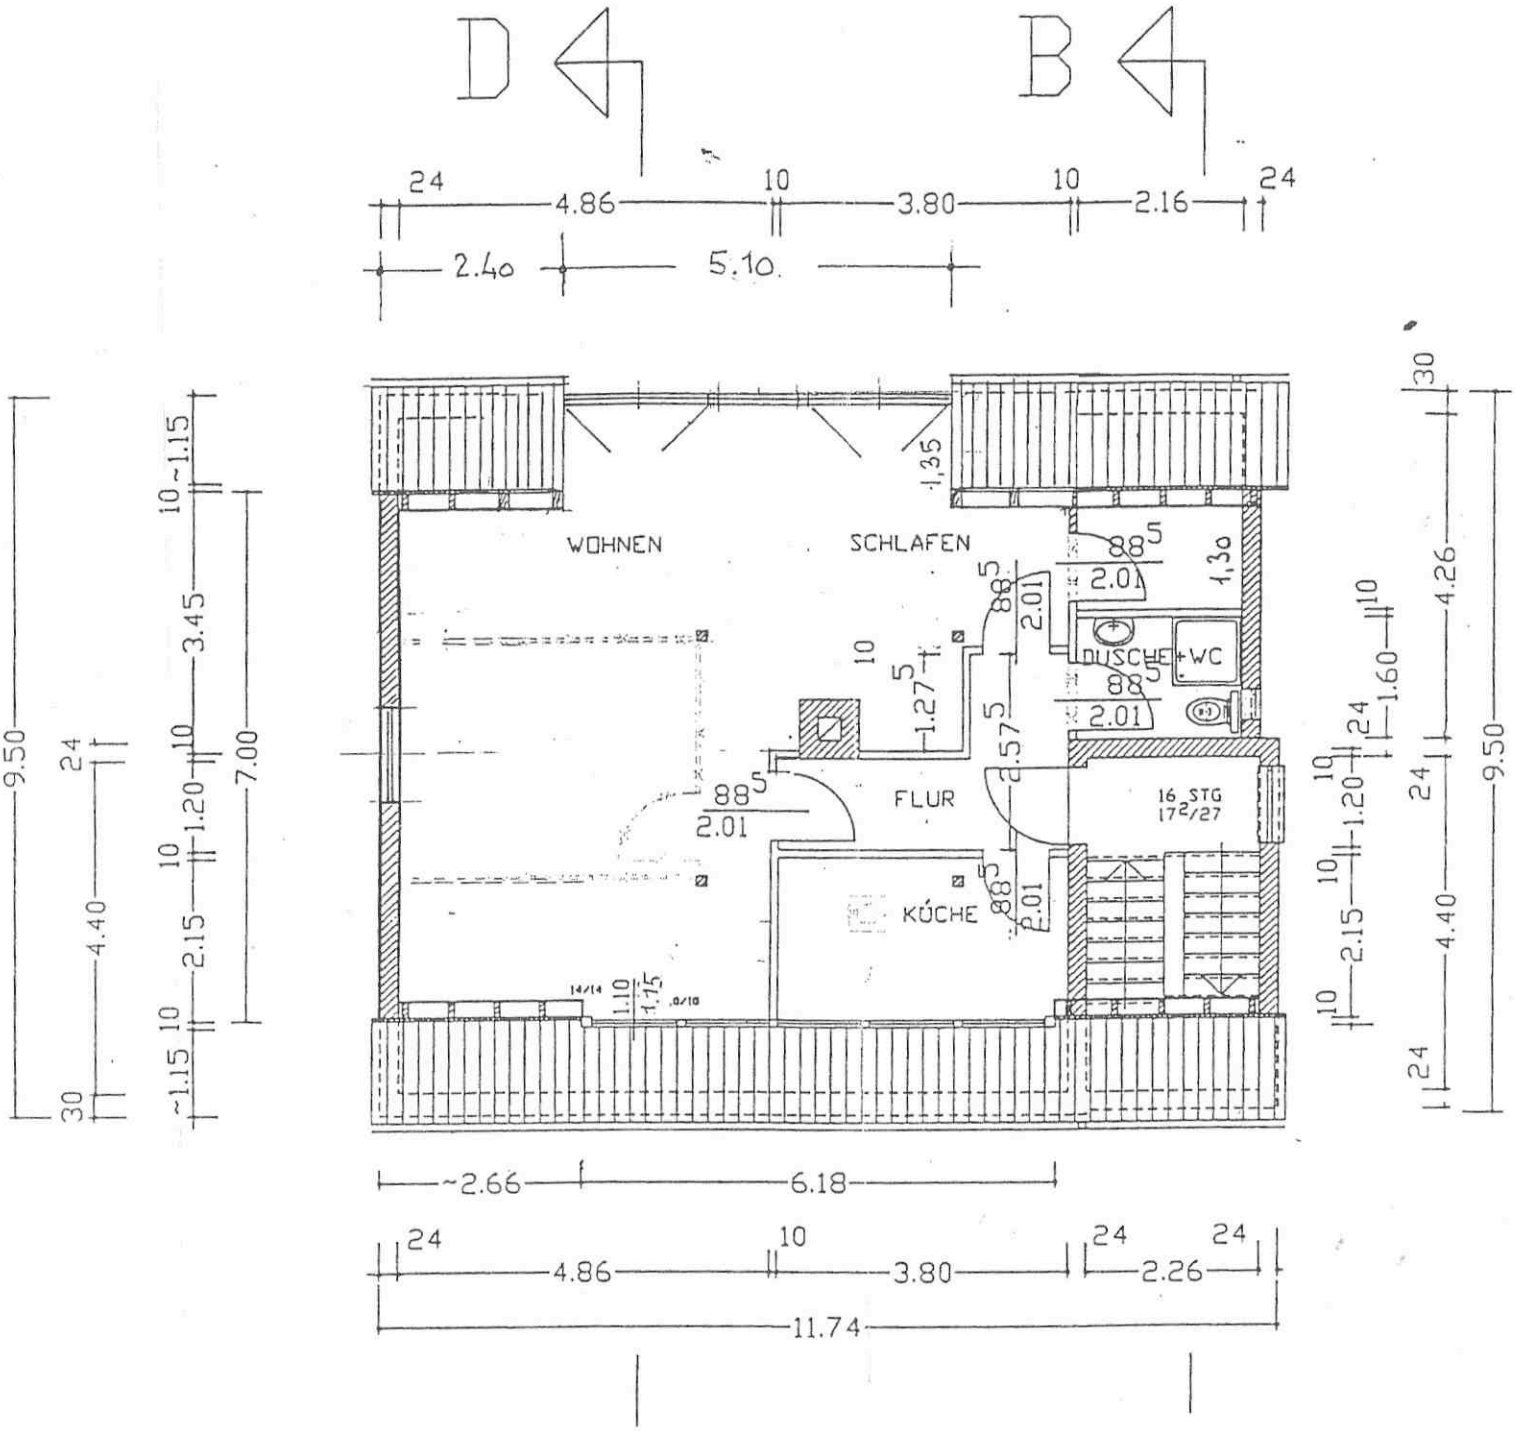
D
B
24
4.86
10
3.80
10
2.16
24
2.40
5.10
WOHNEN
SCHLAFEN
FLUR
KÜCHE
DUSCHE
WC
16 STG
17/27
2.01
1.35
1.30
1.27
1.60
1.20
2.15
3.45
7.00
4.40
4.26
9.50
30
~1.15
~2.66
6.18
2.26
11.74