


BR. 1.00 ü. RB. 1.635 BR. 62.5 ü. RB. 2.26 BR. 62.5 ü. RB.

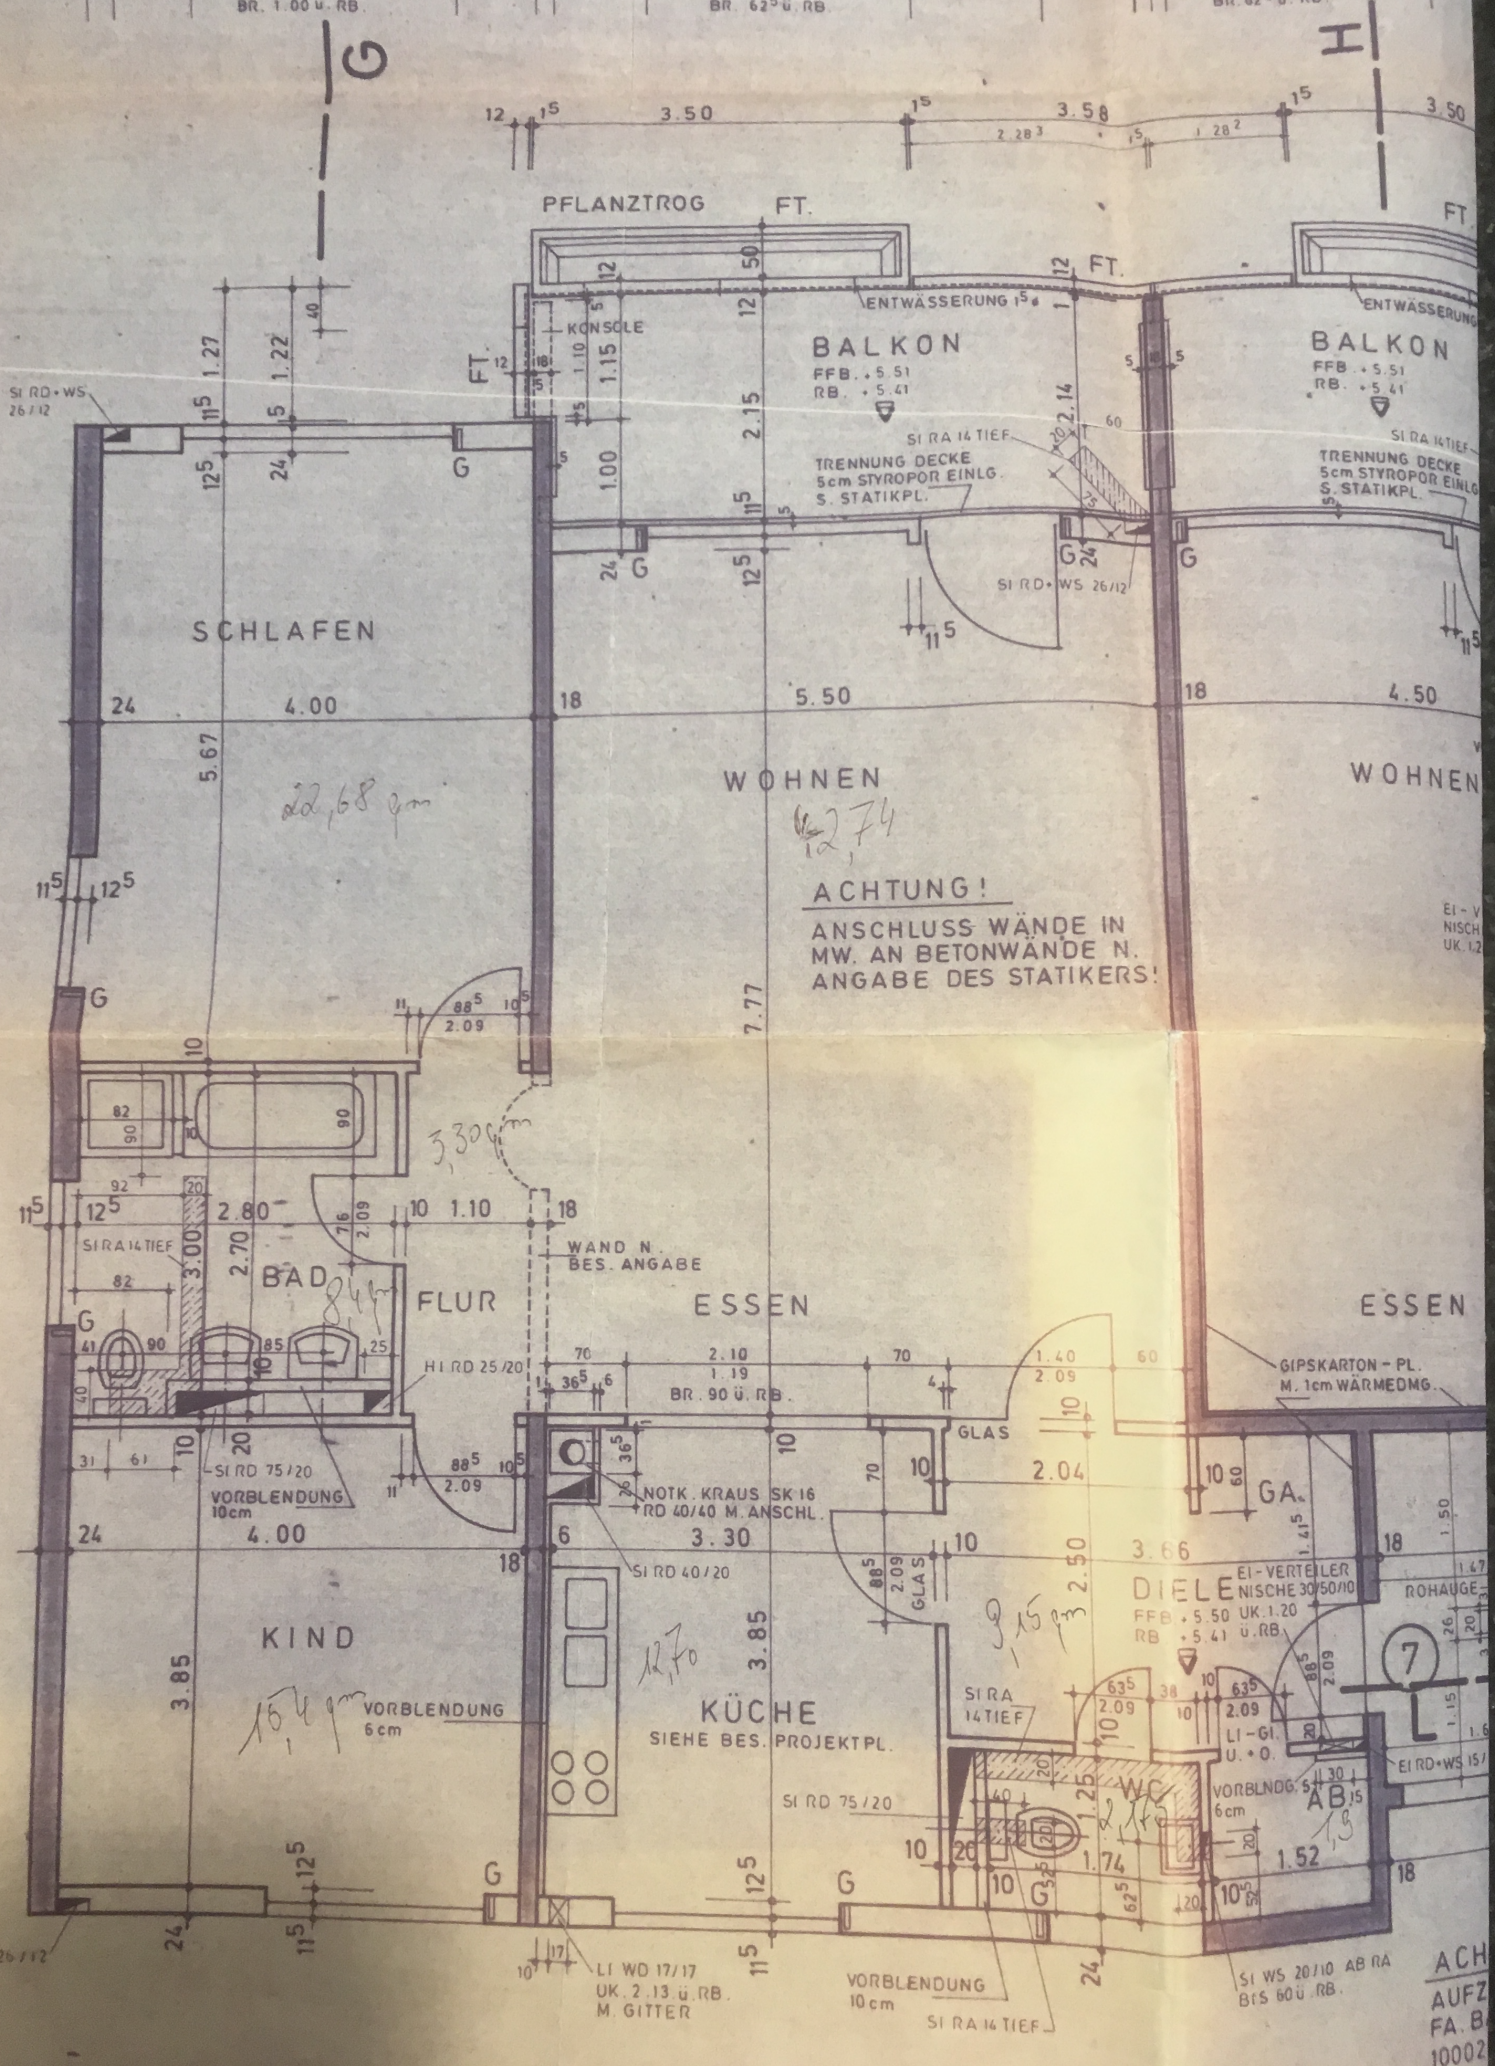

ACHTUNG!
ANSCHLUSS WÄNDE IN MW. AN BETONWÄNDE N. ANGABE DES STATIKERS!

22,68 qm

12,74

3,30 qm

9,15 qm

15,4 qm

ACH
AUFZ
FA. B
10002