


Ostseite 18cm Wärmedämmung

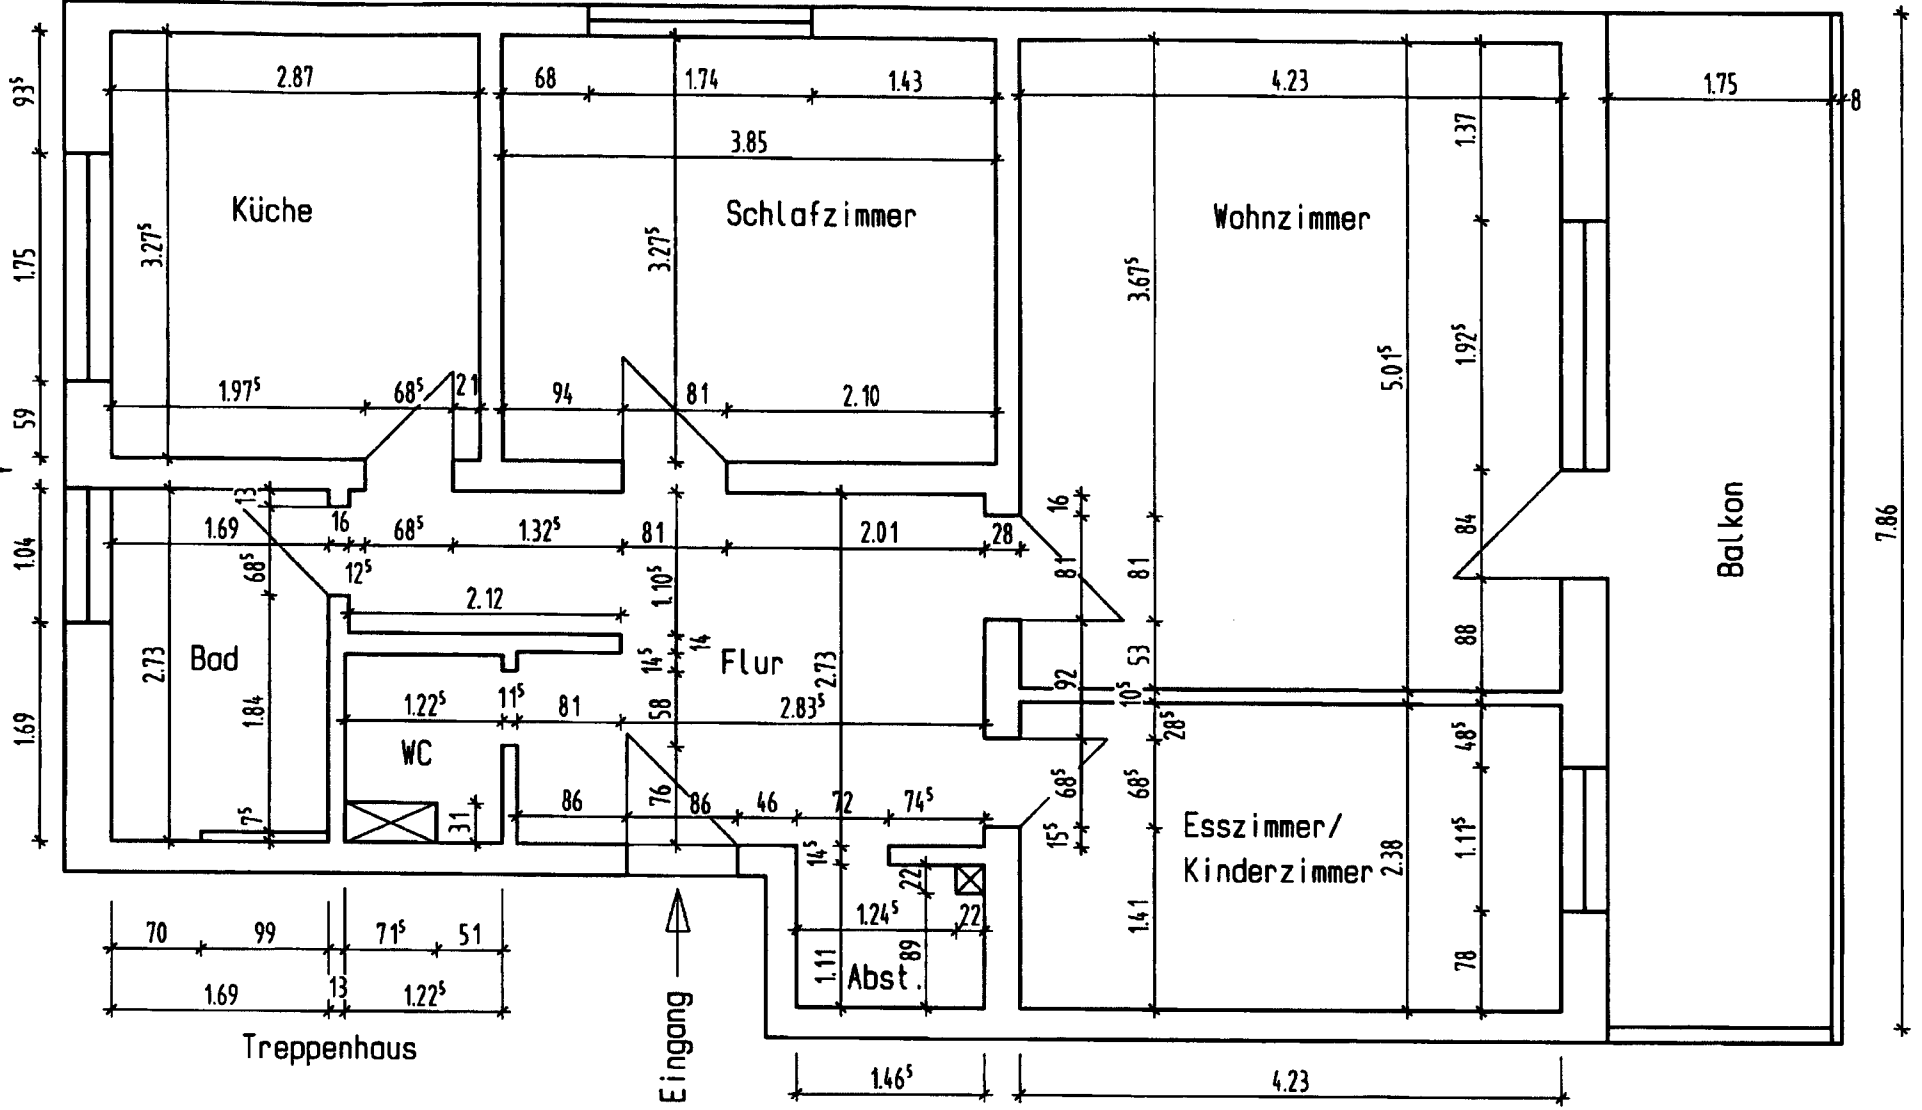

Treppenhaus

Eingang