

WOHN AUSNEUBAUTEN DER BAUVEREINIG. NÜRN. HANDWERKSMSTR.
VORF.STRASSE 14 -

BLATT

122/29

Lach

4. OBERGESCHOSS


Baupolizei genehmigt
Nürnberg

13. AUG. 1929

Bauvereinigung Nürnberg
für das Baugeschäft
Gibitzenhofstrasse 89
Telefon 42637.

Architekt
Hans Zeitler
(V. N. A.)
u. vereidigter Schätzer
Nürnberg, Sperberstr. 39/II

2778/29

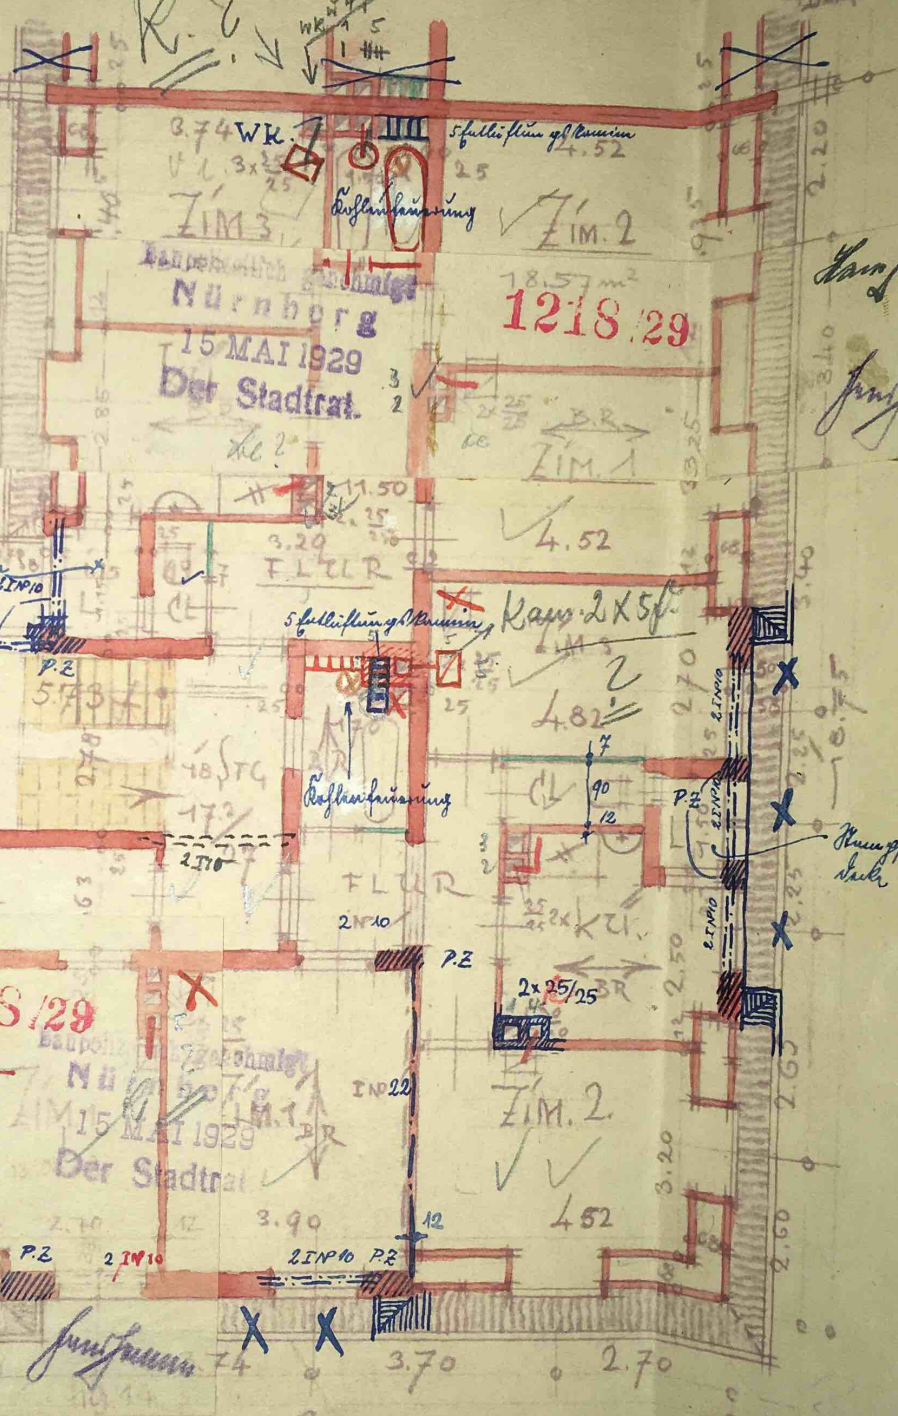

Baupolizei genehmigt
Nürnberg
15. MAI 1929
Der Stadtrat.

18.57 m²
1218/29

1218/29

Baupolizei genehmigt
Nürnberg
15. MAI 1929
Der Stadtrat.

BÄLLHERRIN

MSTR. 1100
NACHBARN


NÜRNBERG 2. JAN. 1929
ARCHITEKT.

Bauvereinigung Nürnberg
für das Baugeschäft
Gibitzenhofstrasse 89 - Telefon 42637.

Architekt
Hans Zeitler
(V. N. A.)
u. vereidigter Schätzer
Nürnberg, Sperberstr. 39/II
Hans Zeitler

WOHNHAUS NEUDAUEN DER BAUVEREINIG. NÜRN. HANDWERKSMSTR.
 WOLFFSTRASSE 14 - BLATT.

122/29
 3. OBERGESCHOSS

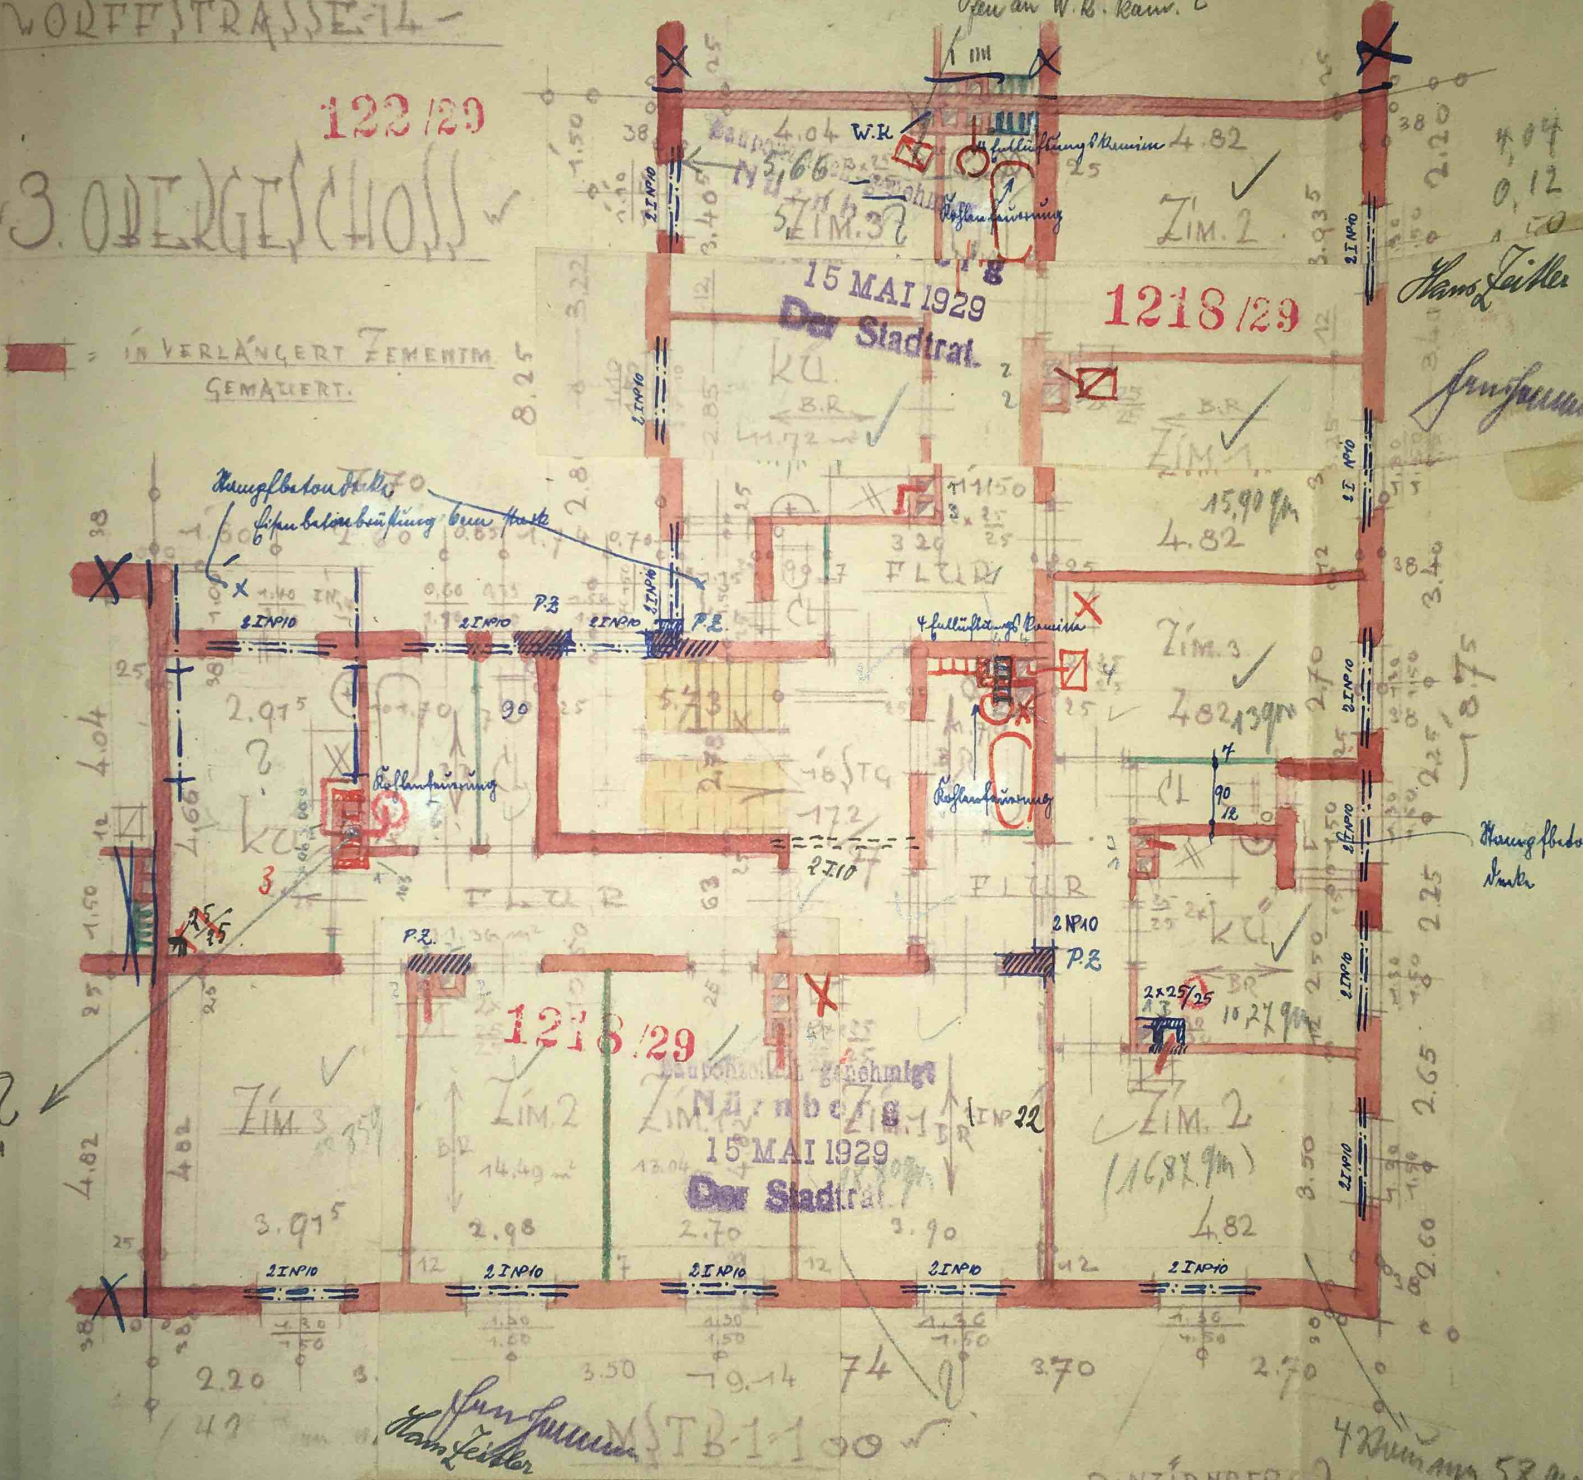

BAUHERRIN
 Bauvereinigung Nürnberger Handwerksmeister
 für das Land u. die Stadt Nürnberg
 Gölitzstraße 89 - Telefon 42657.


NACHBARN
 42 Nummer 58, 94
 NÜRNBERG, JAN. 1929
 ARCHITEKT
 Hans Zeitler
 (V. N. A.)
 u. vereid. Schätzer
 Nürnberg, Gölitzstr. 39/40
 Hans Zeitler

WOHNHAUSNEUBAUTEN DER BAUVEREINIG. NÜRNBERG. HANDWERKSMSTR. BLATT
 WORTFSTRASSE 14

123/29

2. OBERGESCHOSS

IN VERLÄNGERT ZEMENTM. GENAUERT.

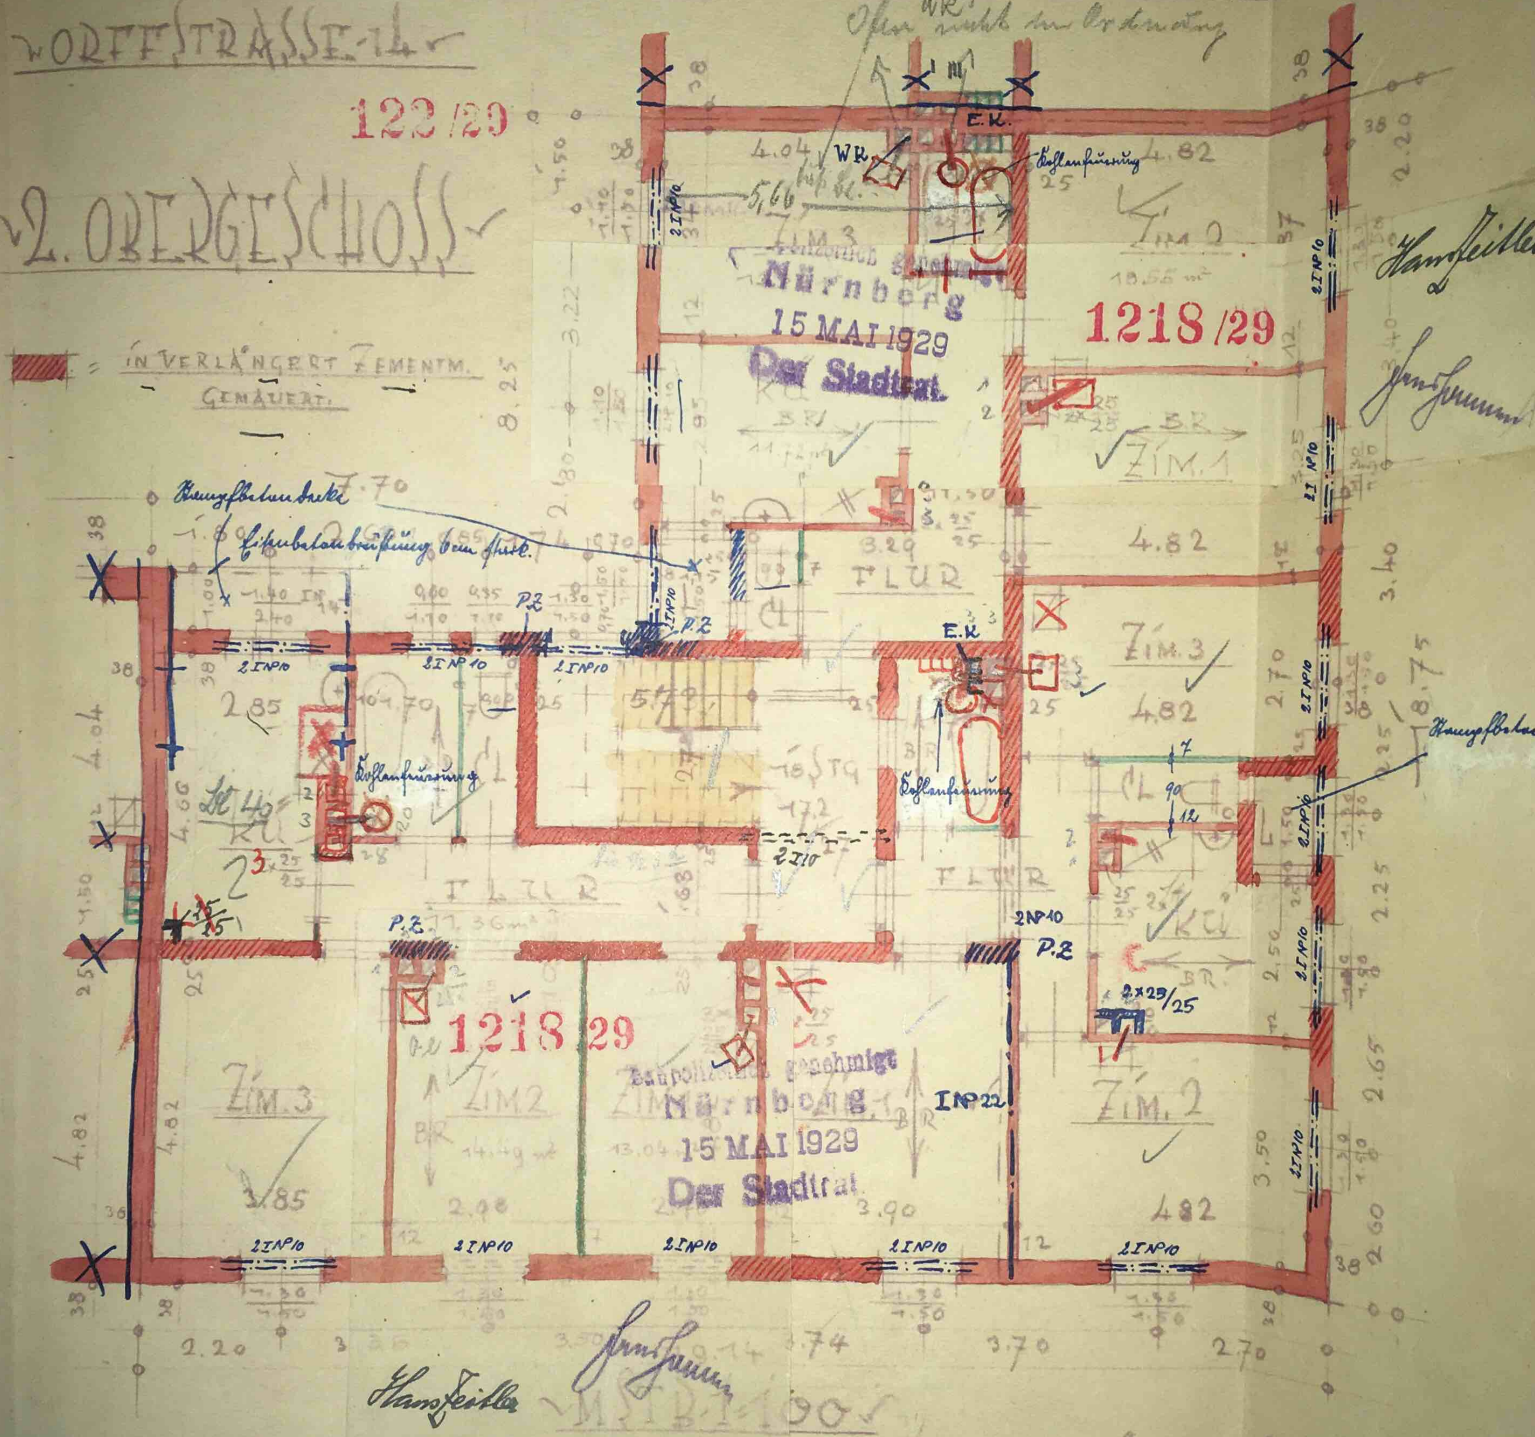

1218/29

Nürnberg
 15 MAI 1929
 Der Stadtrat

Hans Zeitler

Jungmann

BAUHERIN

NACHBARN

NÜRNBERG, 2 JAN. 1929.
 ARCHITEKT.

Bauvereinigung Nürnberger Handwerksmeister
 für den Bau von Wohnhäusern
 Gibitzenhofstrasse 89 - Telefon 42657.


Architekt
 Hans Zeitler
 (v. N. A.)
 u. vereidigter Schätzer
 Nürnberg, Sebratsr. 39/II
 Hans Zeitler

WOHNHAUSNEUBAUEN DER BAUVEREINIG. NRG. HANDWERKSMITD.
 VORSTASSE-14

123/29

1. OBERGESCHOSS

IN VERLÄNGERT. ZEMENTM. GEMAUERT.

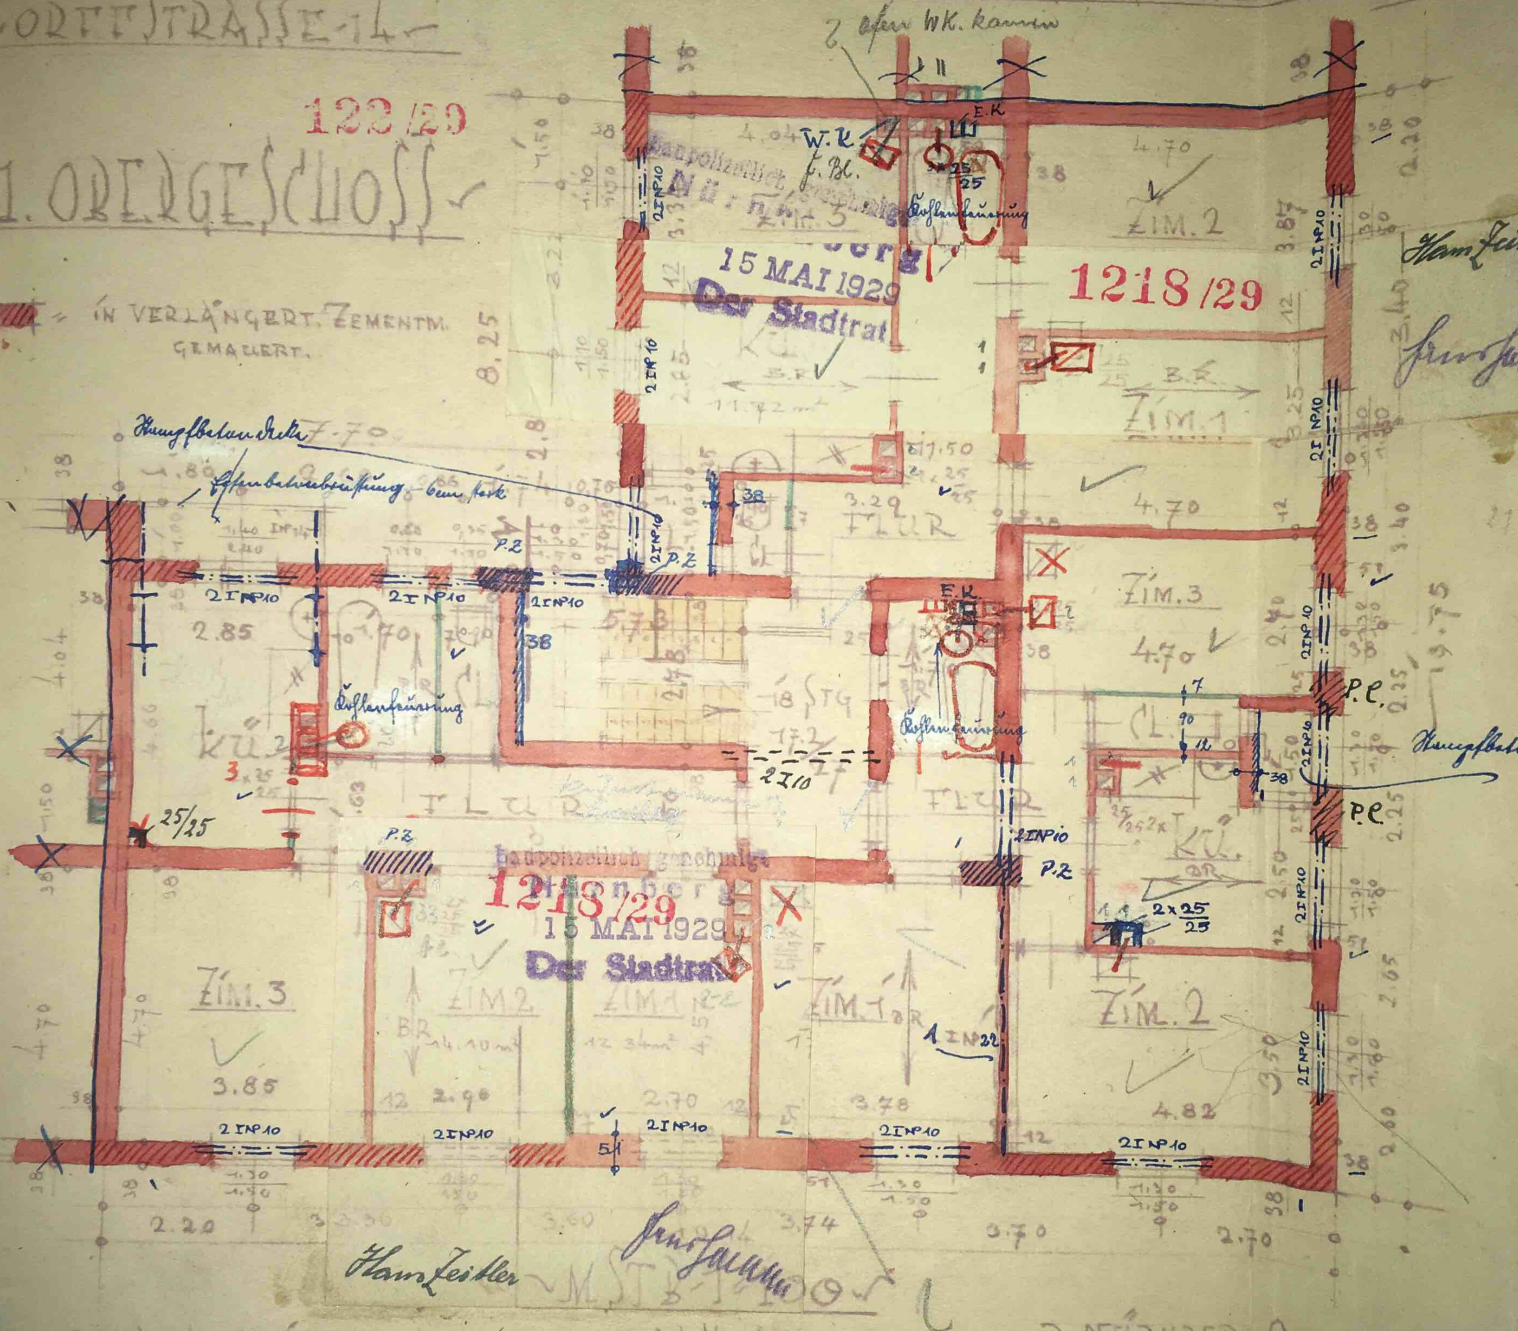

1218/29
 15 MAI 1929
 Der Stadtrat

1218/29

BAUHERRIN

NACHBARN

NÜRNBERG, 7 JAN. 1929.
 ARCHITEKT.

Bauvereinigung Nürnberger Handwerksmeister
 für das Bauen in Nürnberg
 Gildenzentrum 89 - Telefon 42657.




Architekt
 Hans Zeitler
 (V. N. A.)
 u. vereidigter Bauingenieur
 Nürnberg
 Hans Zeitler

WOHNHAUSEN...
 VORSTR. 14
 REINSTÜCKFL. = 100.00 m²
 BRÜCKENFL. = 299.00 m²
 UT-MASSE = 101.00 m²

BAUVEREINIG. NBG. HANDWERKSMSTR. BLATT


1218/29

ERDGESCHOSS
 Baupolizist. genehmigt
 Nürnberg
 15 MAI 1929
 Der Stadtrat
 Hans Zeitler
 Jungmann

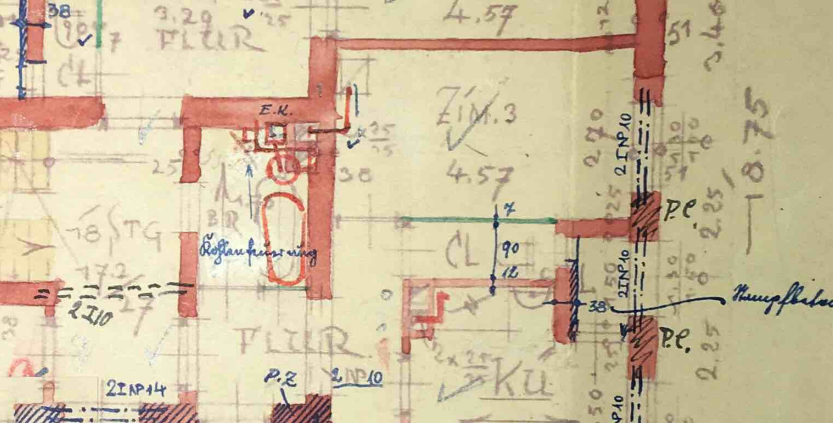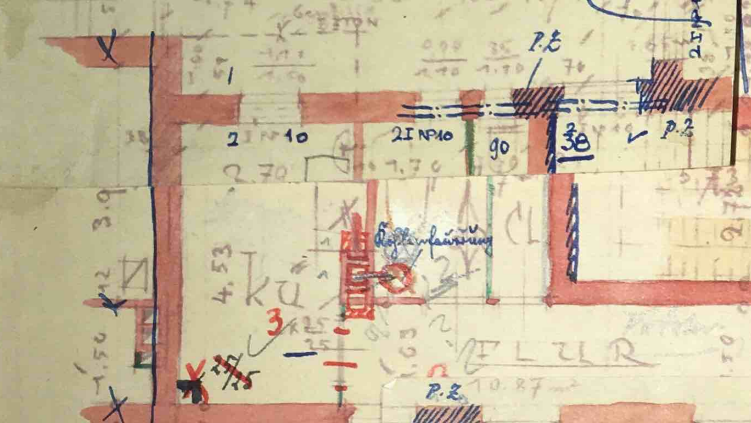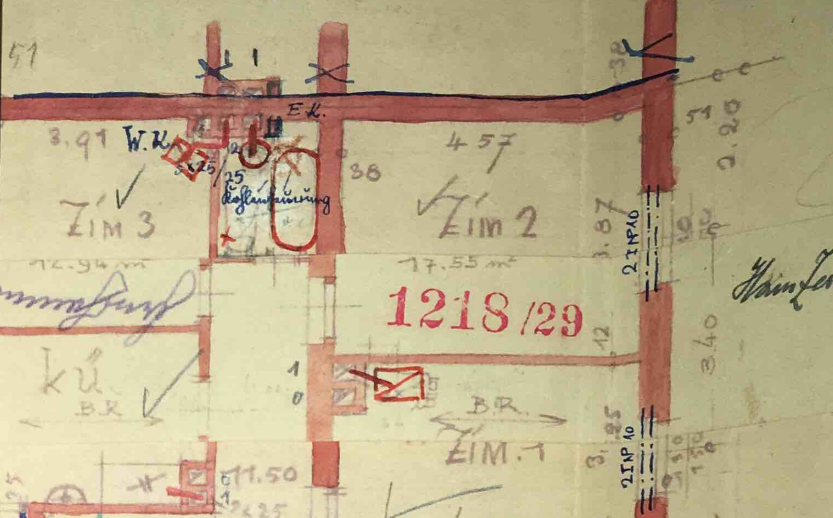

1218/29

Baupolizist. genehmigt
 Nürnberg
 15 MAI 1929
 Der Stadtrat
 Hans Zeitler
 Jungmann

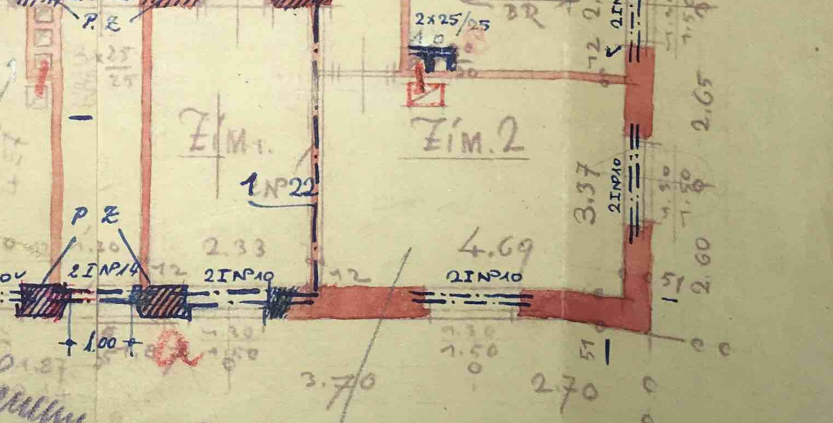

BAUHERRIN
 Bauvereinigung Nürnberger Handwerksmeister
 für das Baugeschäft in Nürnberg
 Glöttzstrasse 89
 Hans Zeitler

NACHBARN
 NÜRNBERG, 2 JAN 1929
 ARCHIT. Hans Zeitler
 (K.N.A.)
 u. vereidigter Schätzer
 Nürnberg, Schrotstr. 3
 Hans Zeitler

