




Maxfeldstr. 50
90409 Nürnberg

Spitzboden

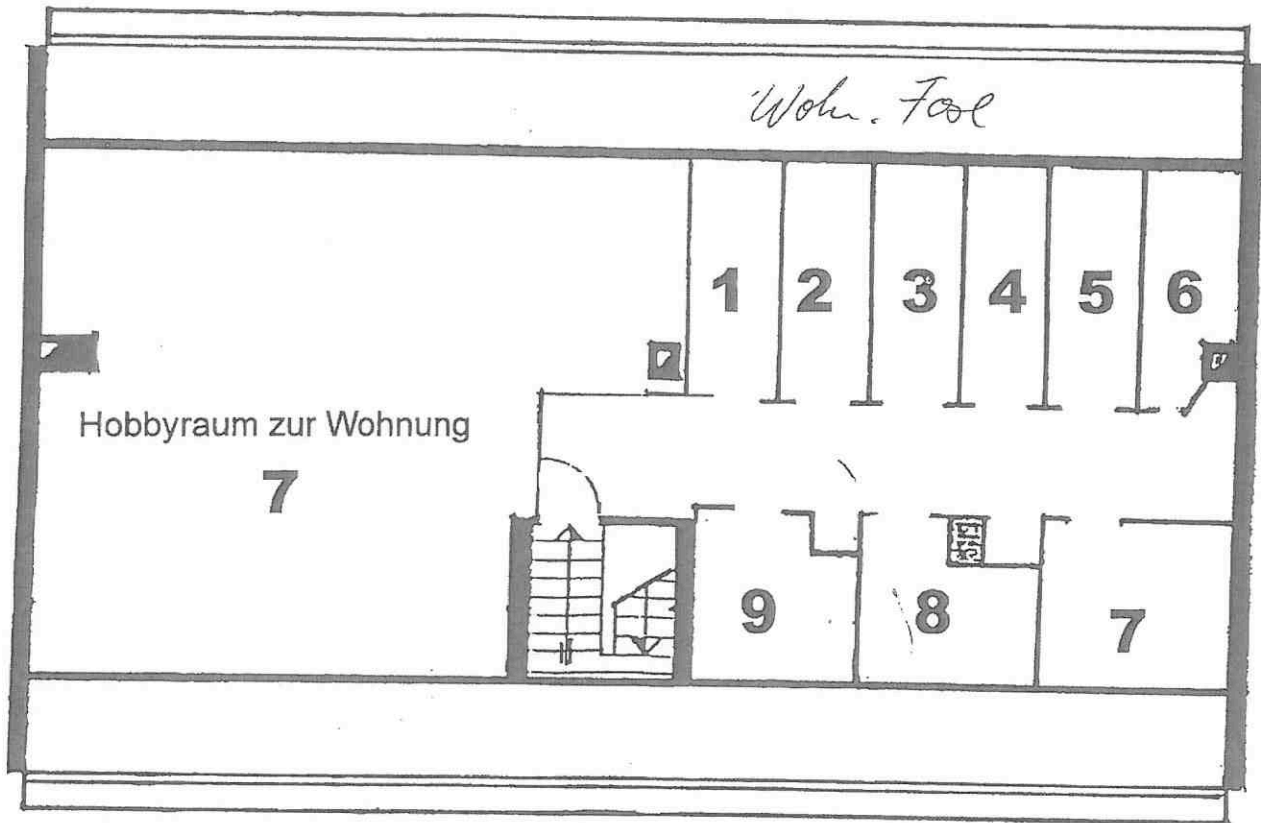

Kellergeschoß

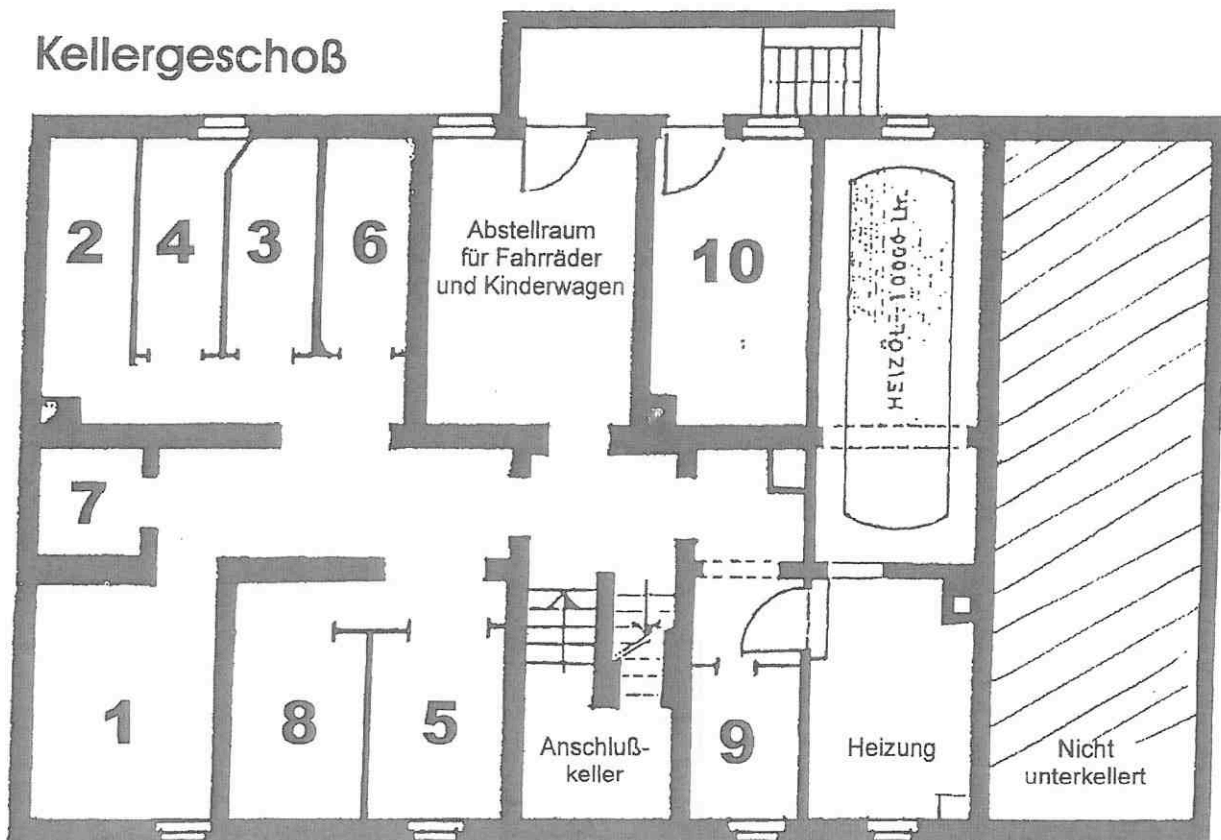

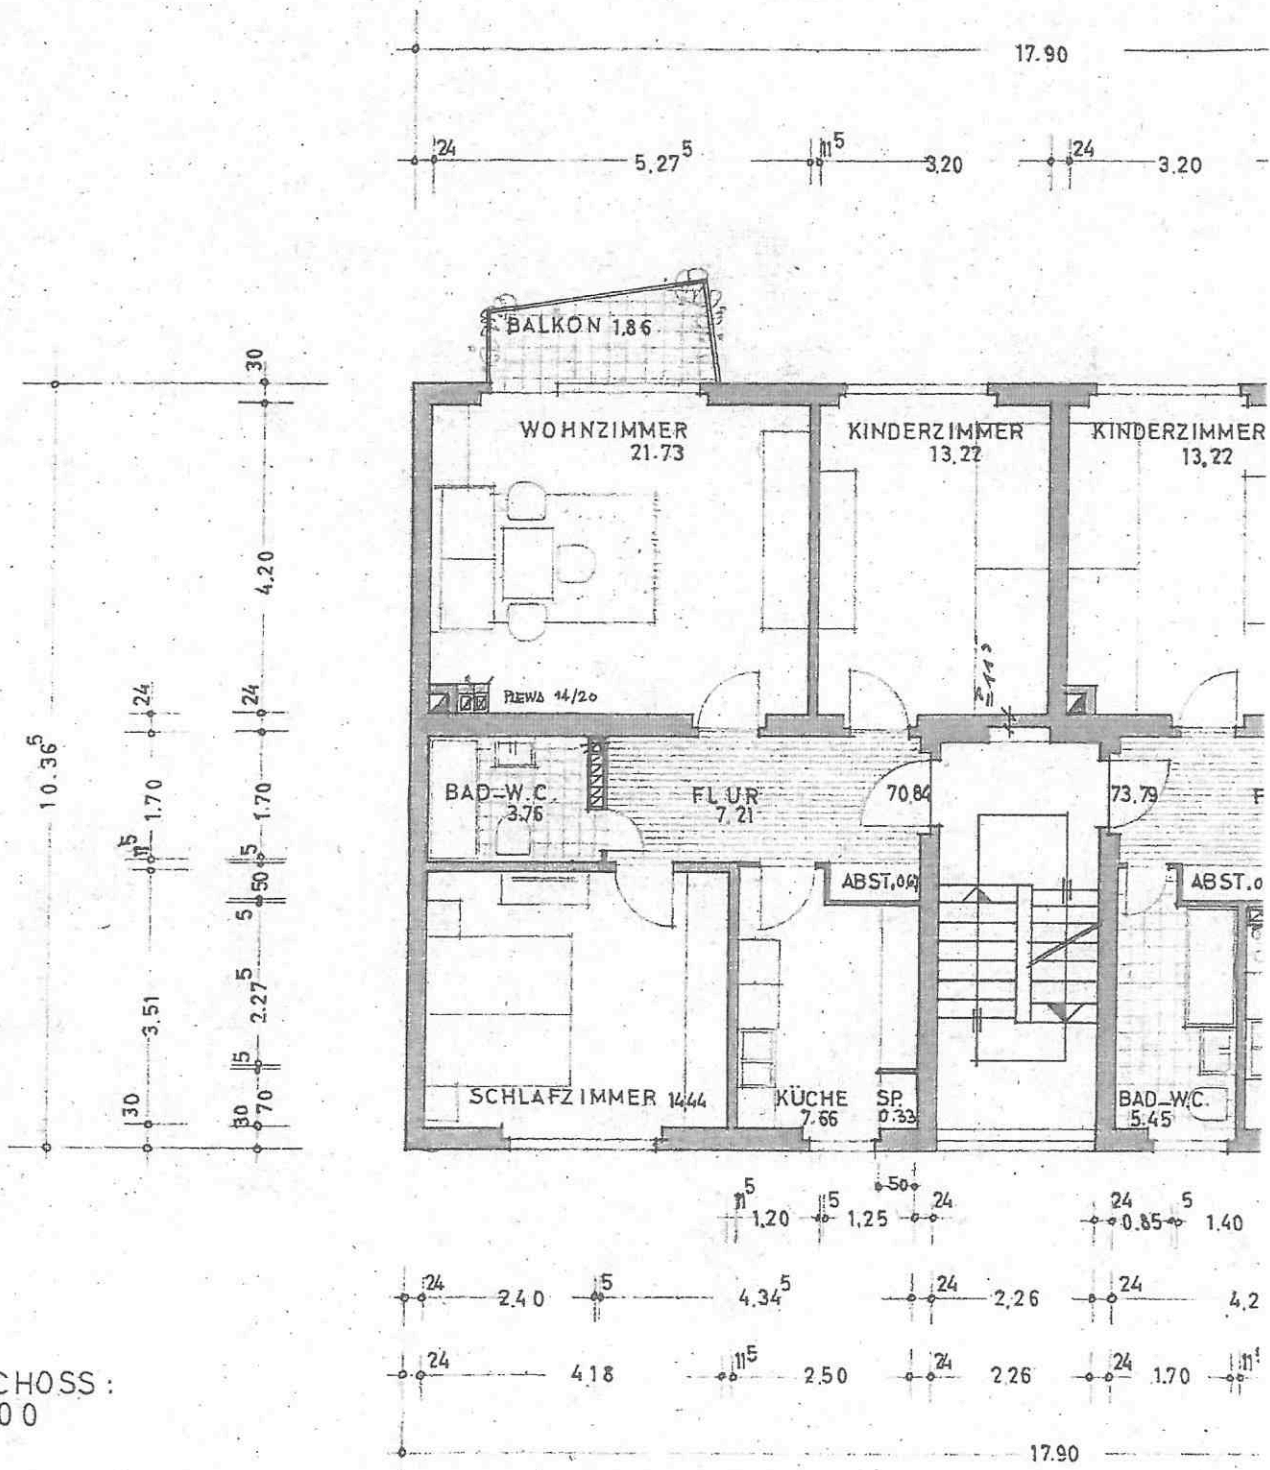

4. OBERGESCHOSS:
MA. = 1 : 100

BAUHERR:

Piegh

