




NEIDION NOA

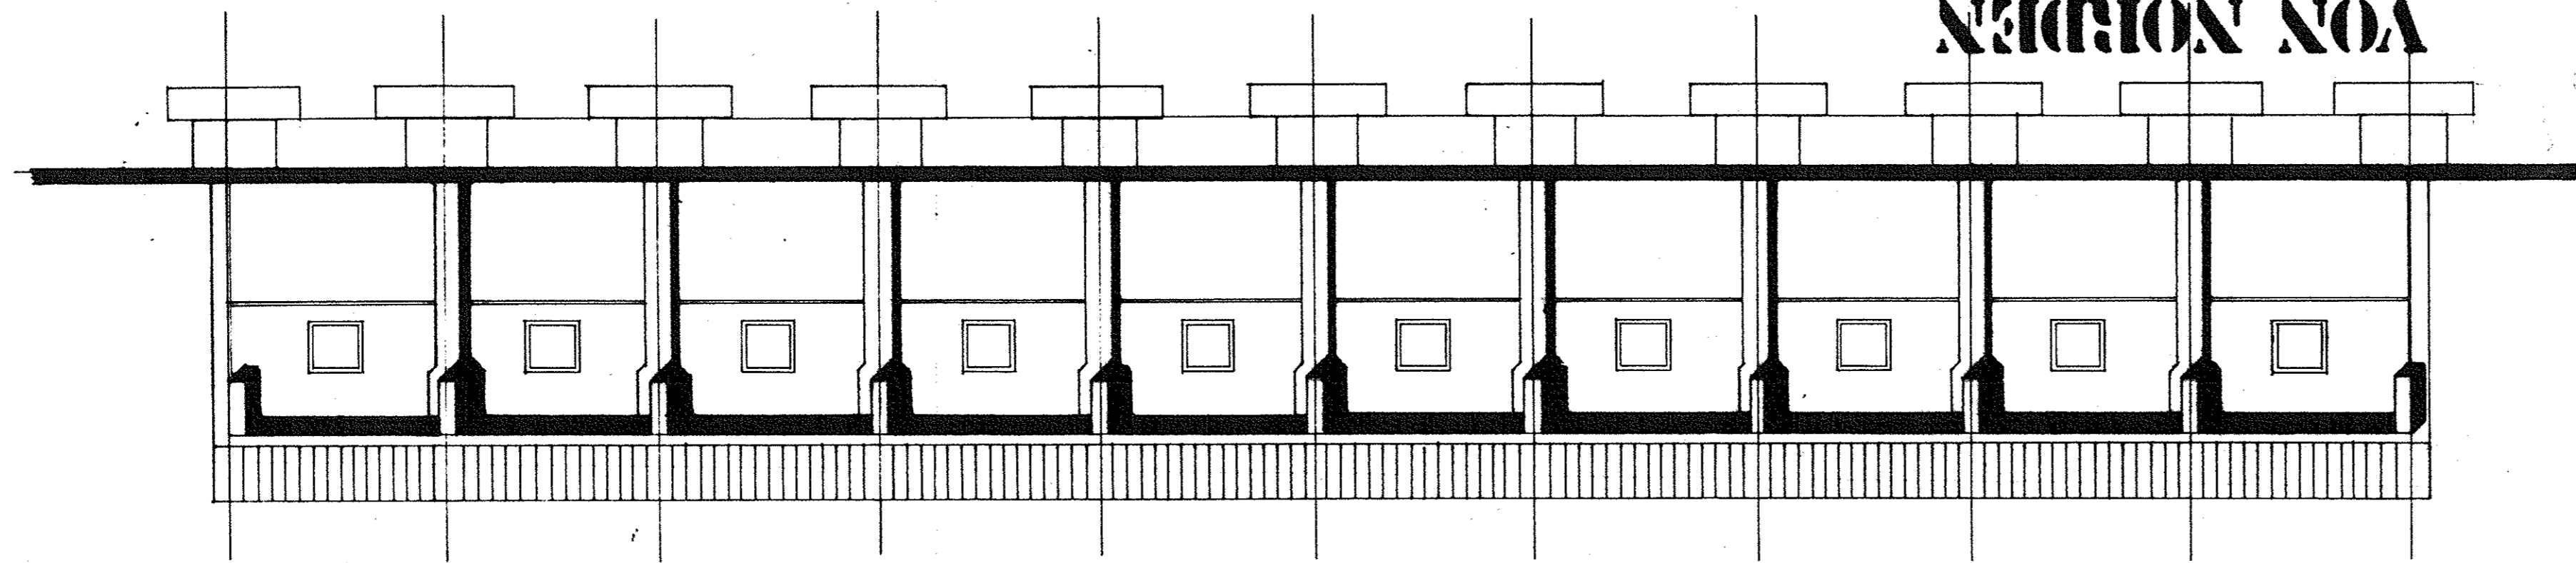


SCHEINTE

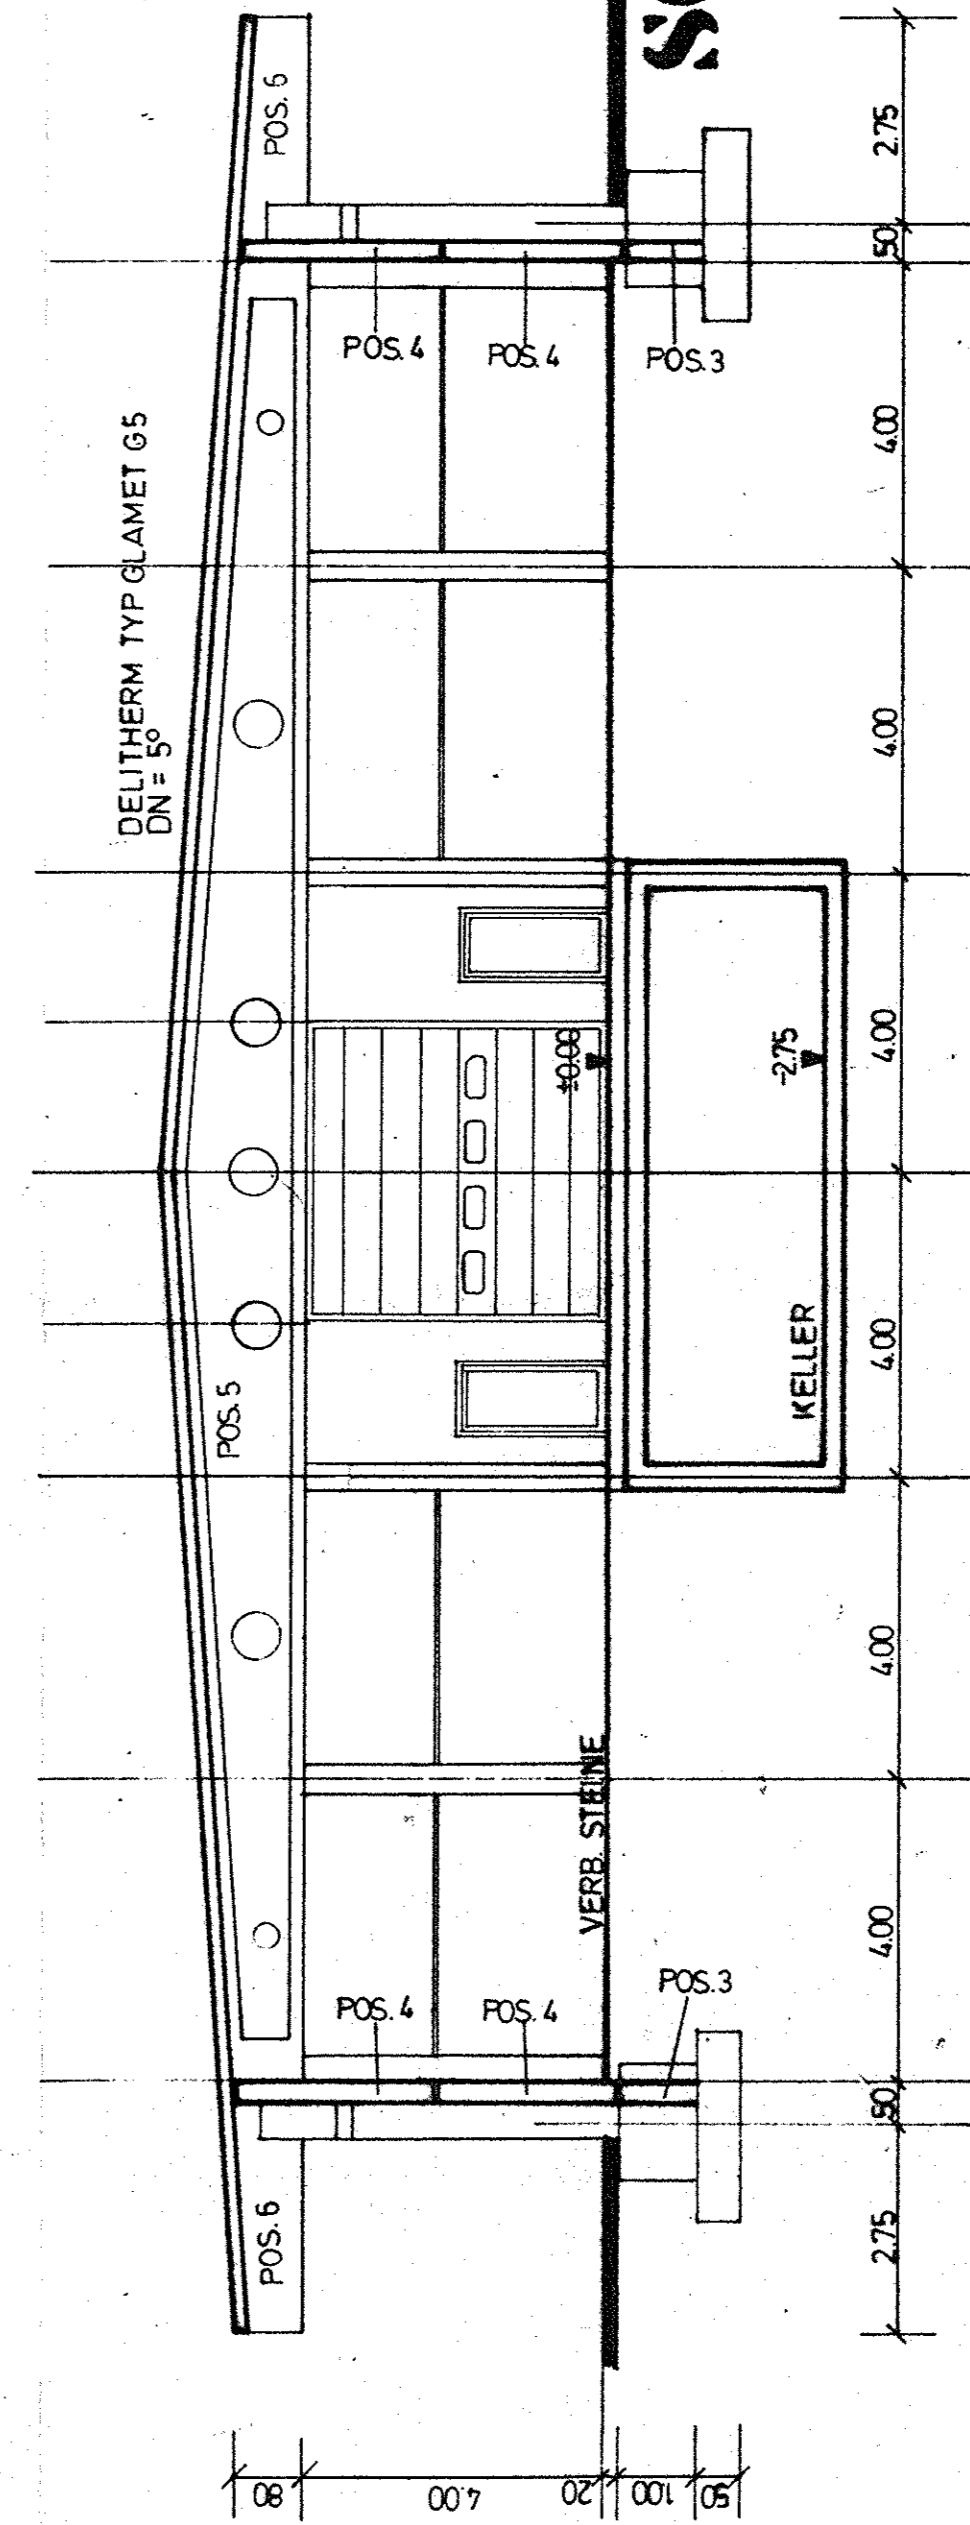

VON OSTEN

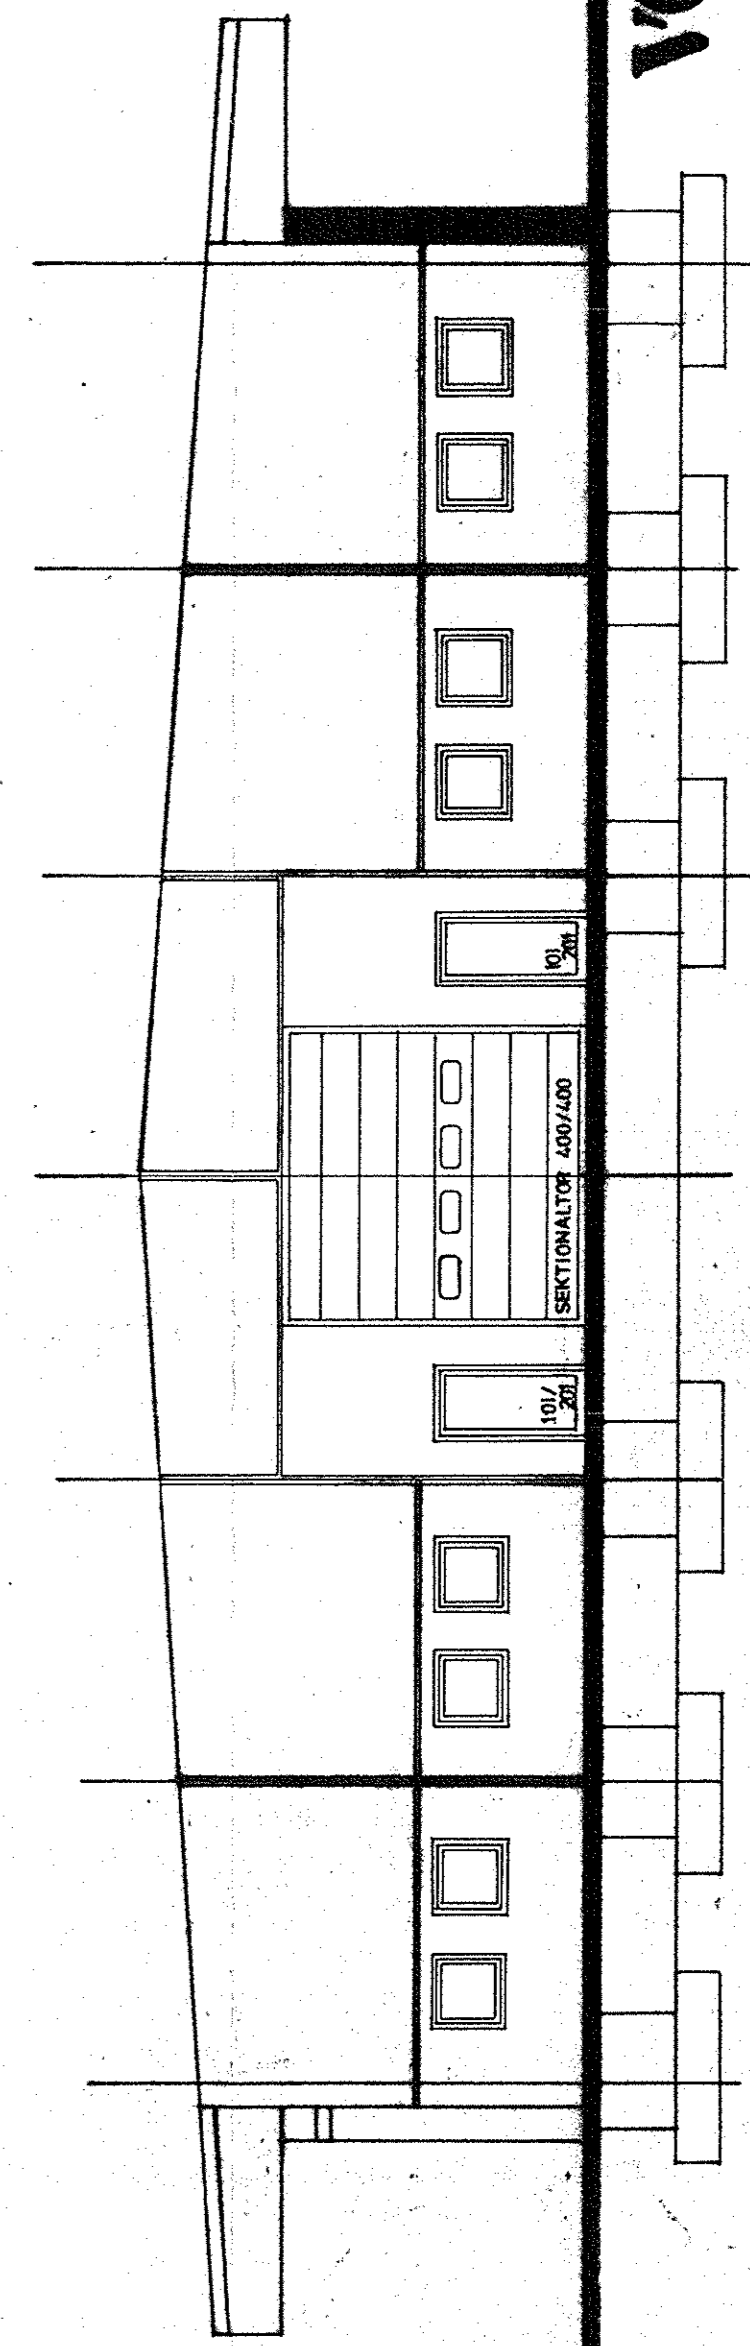

24.52

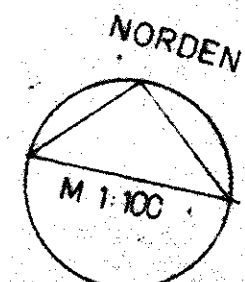

NEUBAU EINER
FAHRZEUG- u. LAGERHALLE
IN FORCHHEIM, AN DER LANDE 11
TEKTUR v. 15.10.87
zu BPL Nr 218/86-F

DER BAUHERR:
BRAUHAUS FORCHHEIM
BADSTRASSE 13
8550 FORCHHEIM


DIE NACHBARN ZUR KENNNTNIS
GENOMMEN UND ZUGESTIMMT

STADT FORCHHEIM

FORCHHEIM DEN 15.10.87
DES ARCHITEKT

Handwritten signature

VON WESTEN

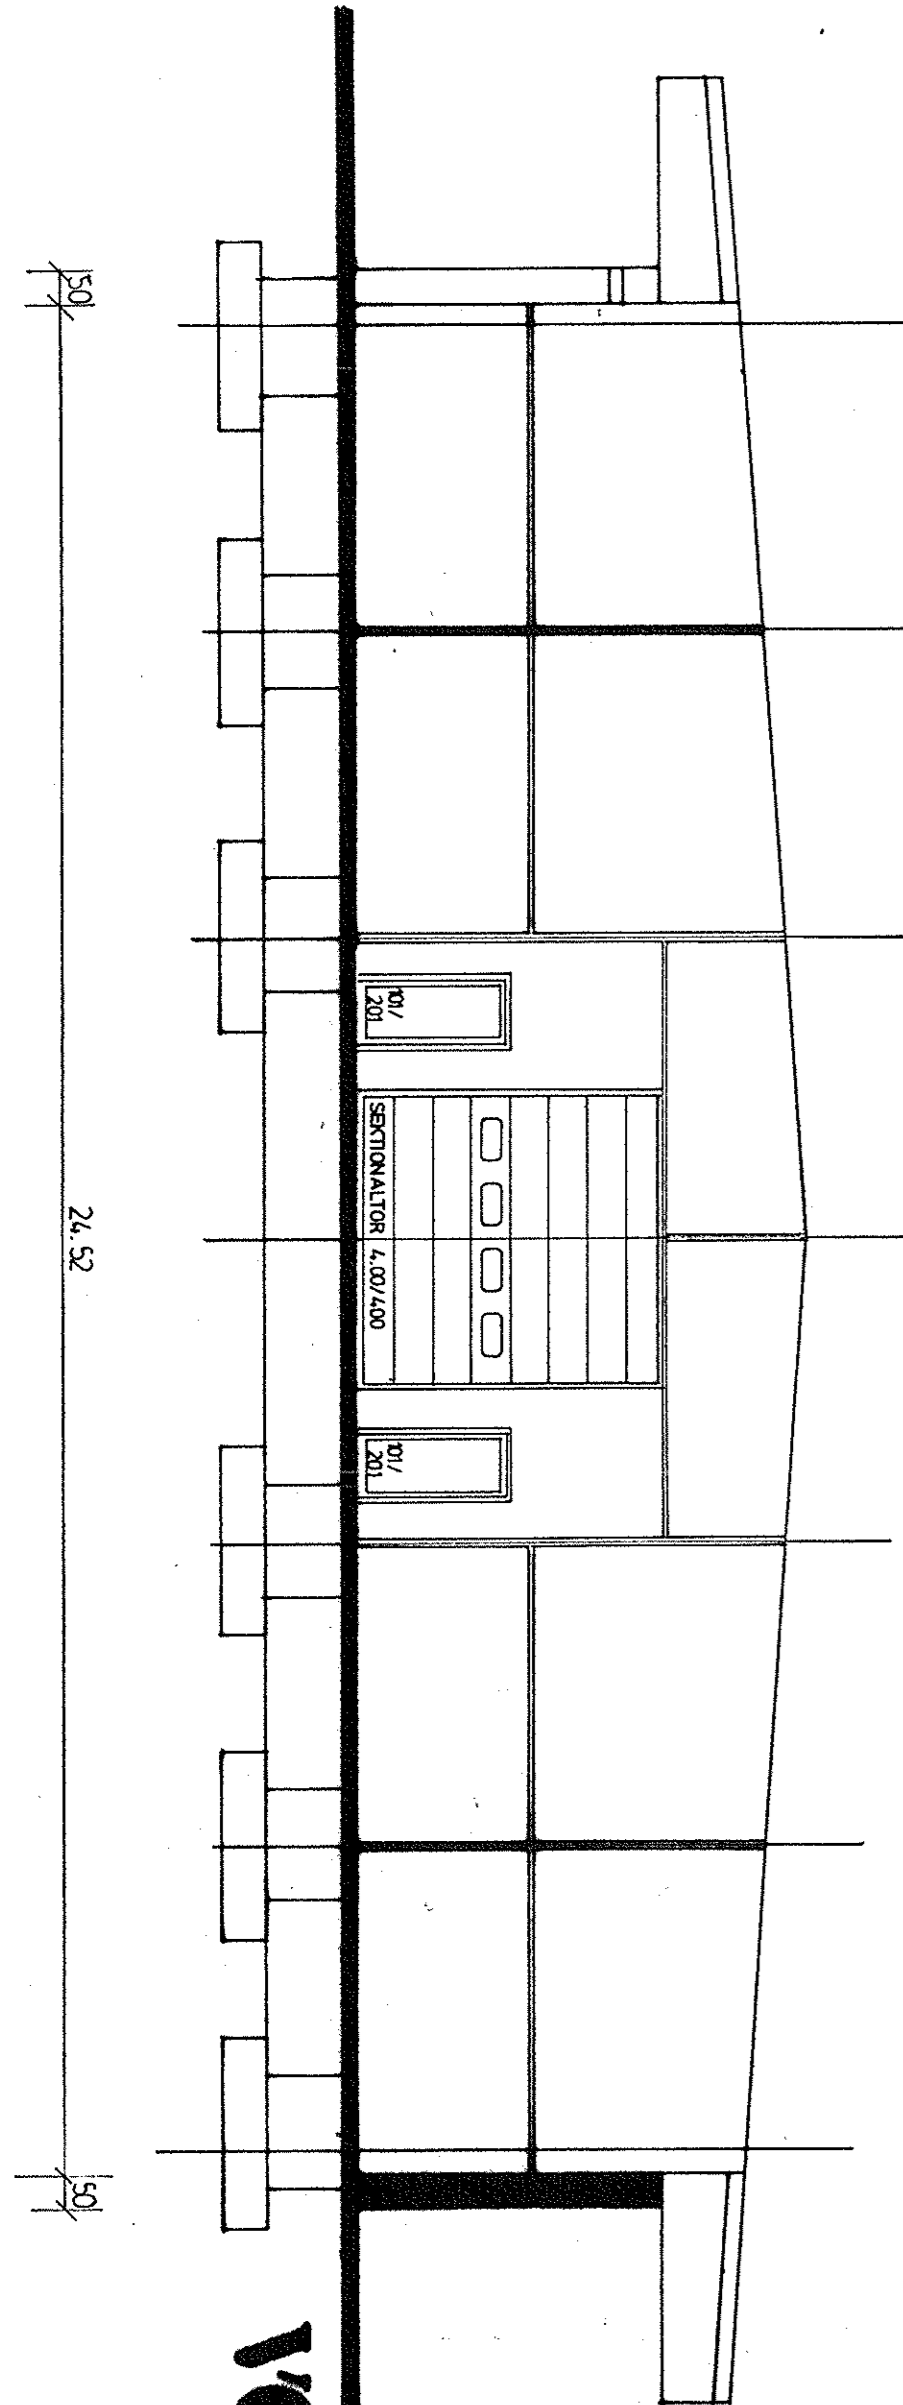

VON SÜDEN

