


R • GRUNDEIGENTÜMER:

PLANFERTIGER :

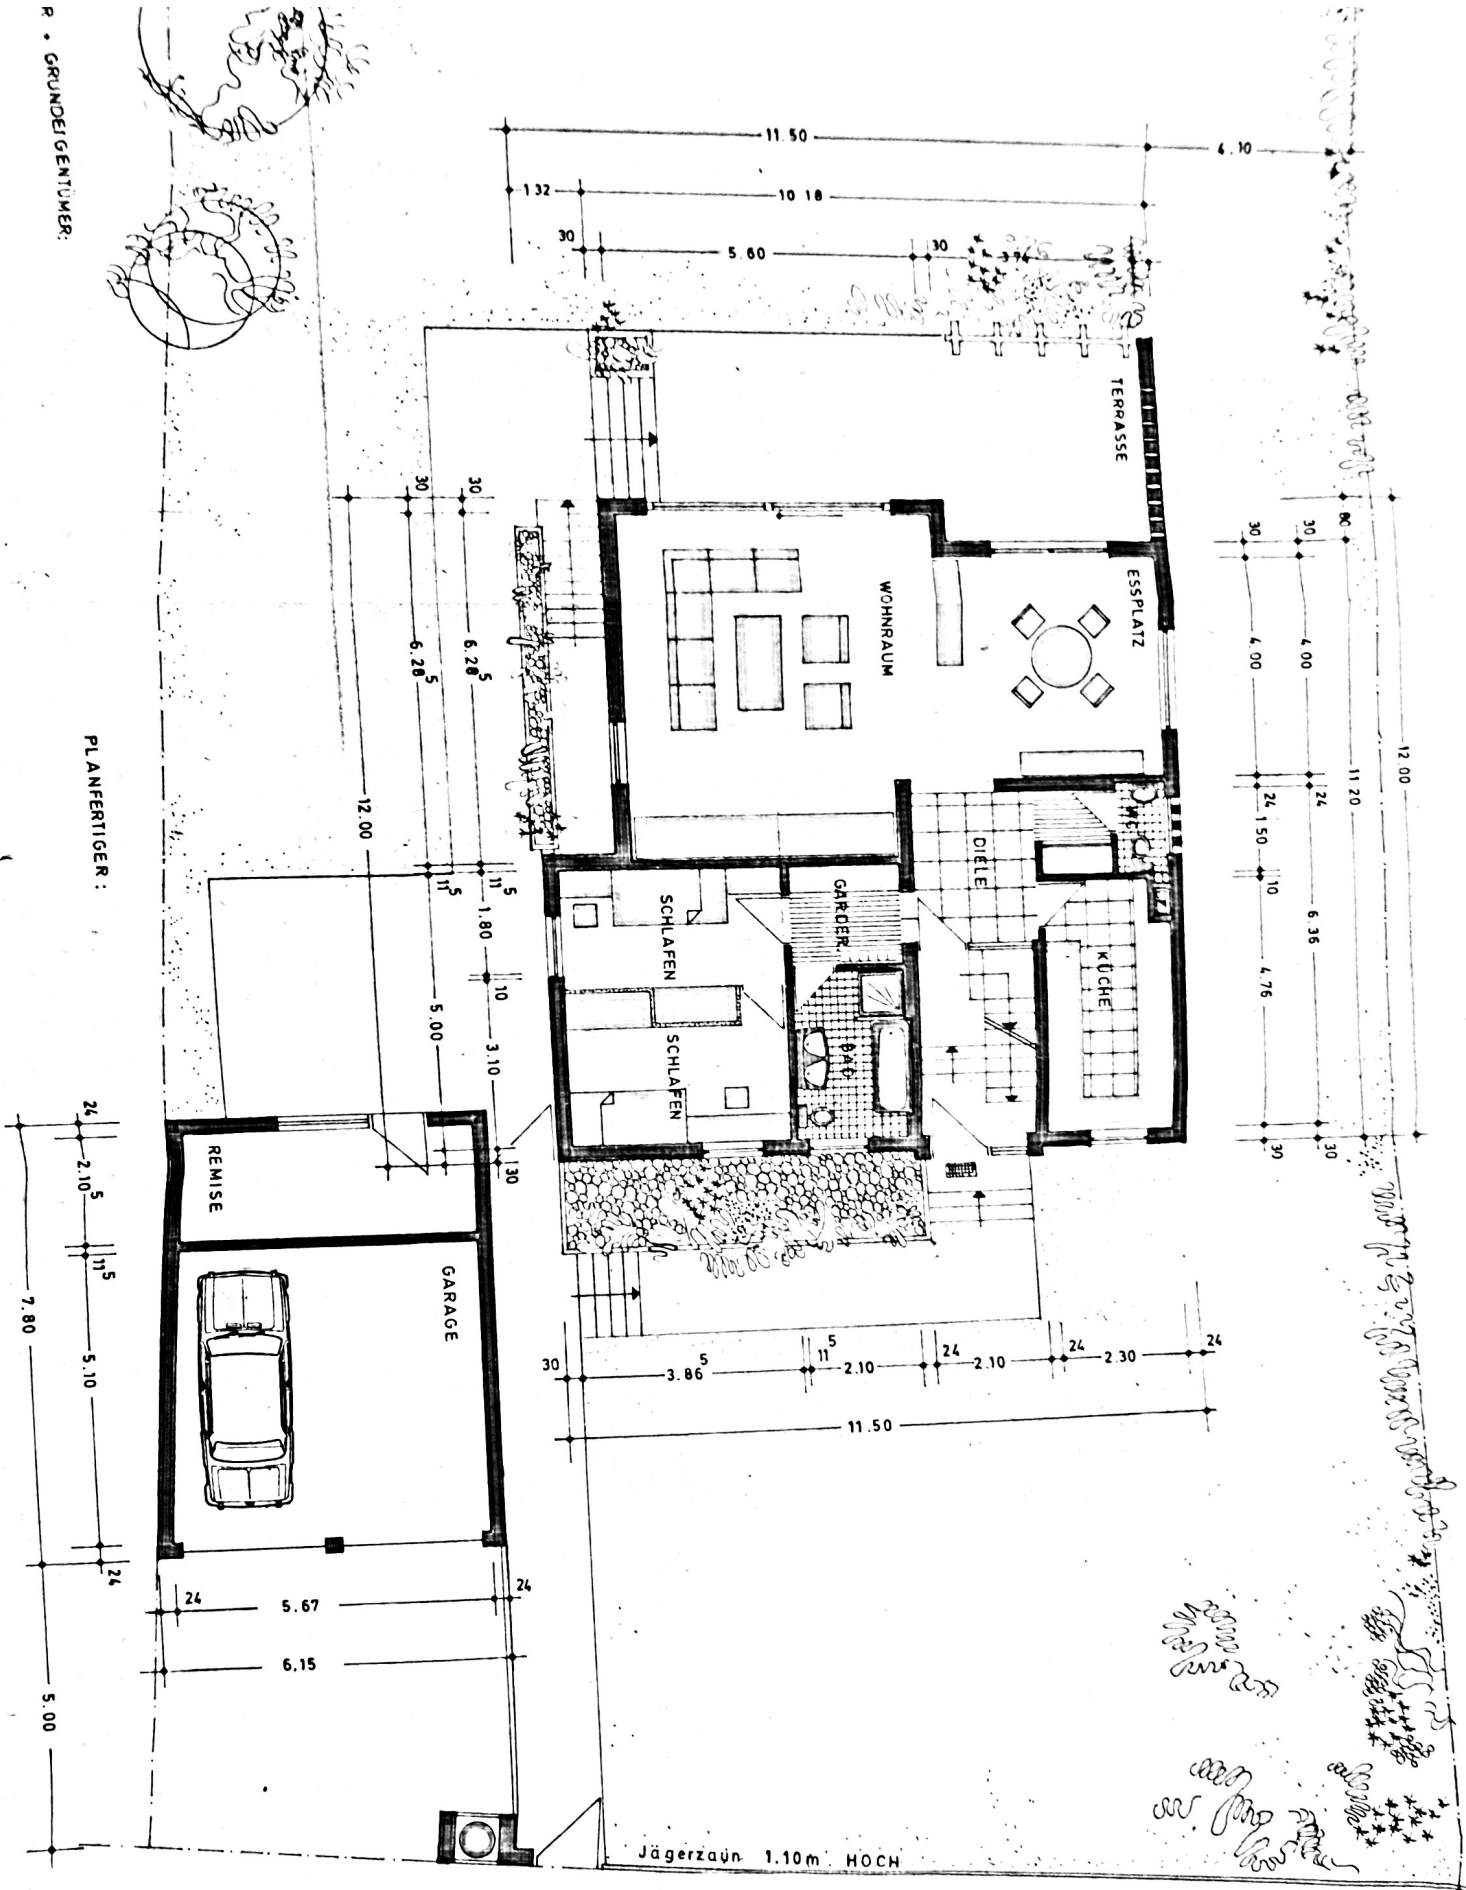

Jägerzaun 1.10m HOCH