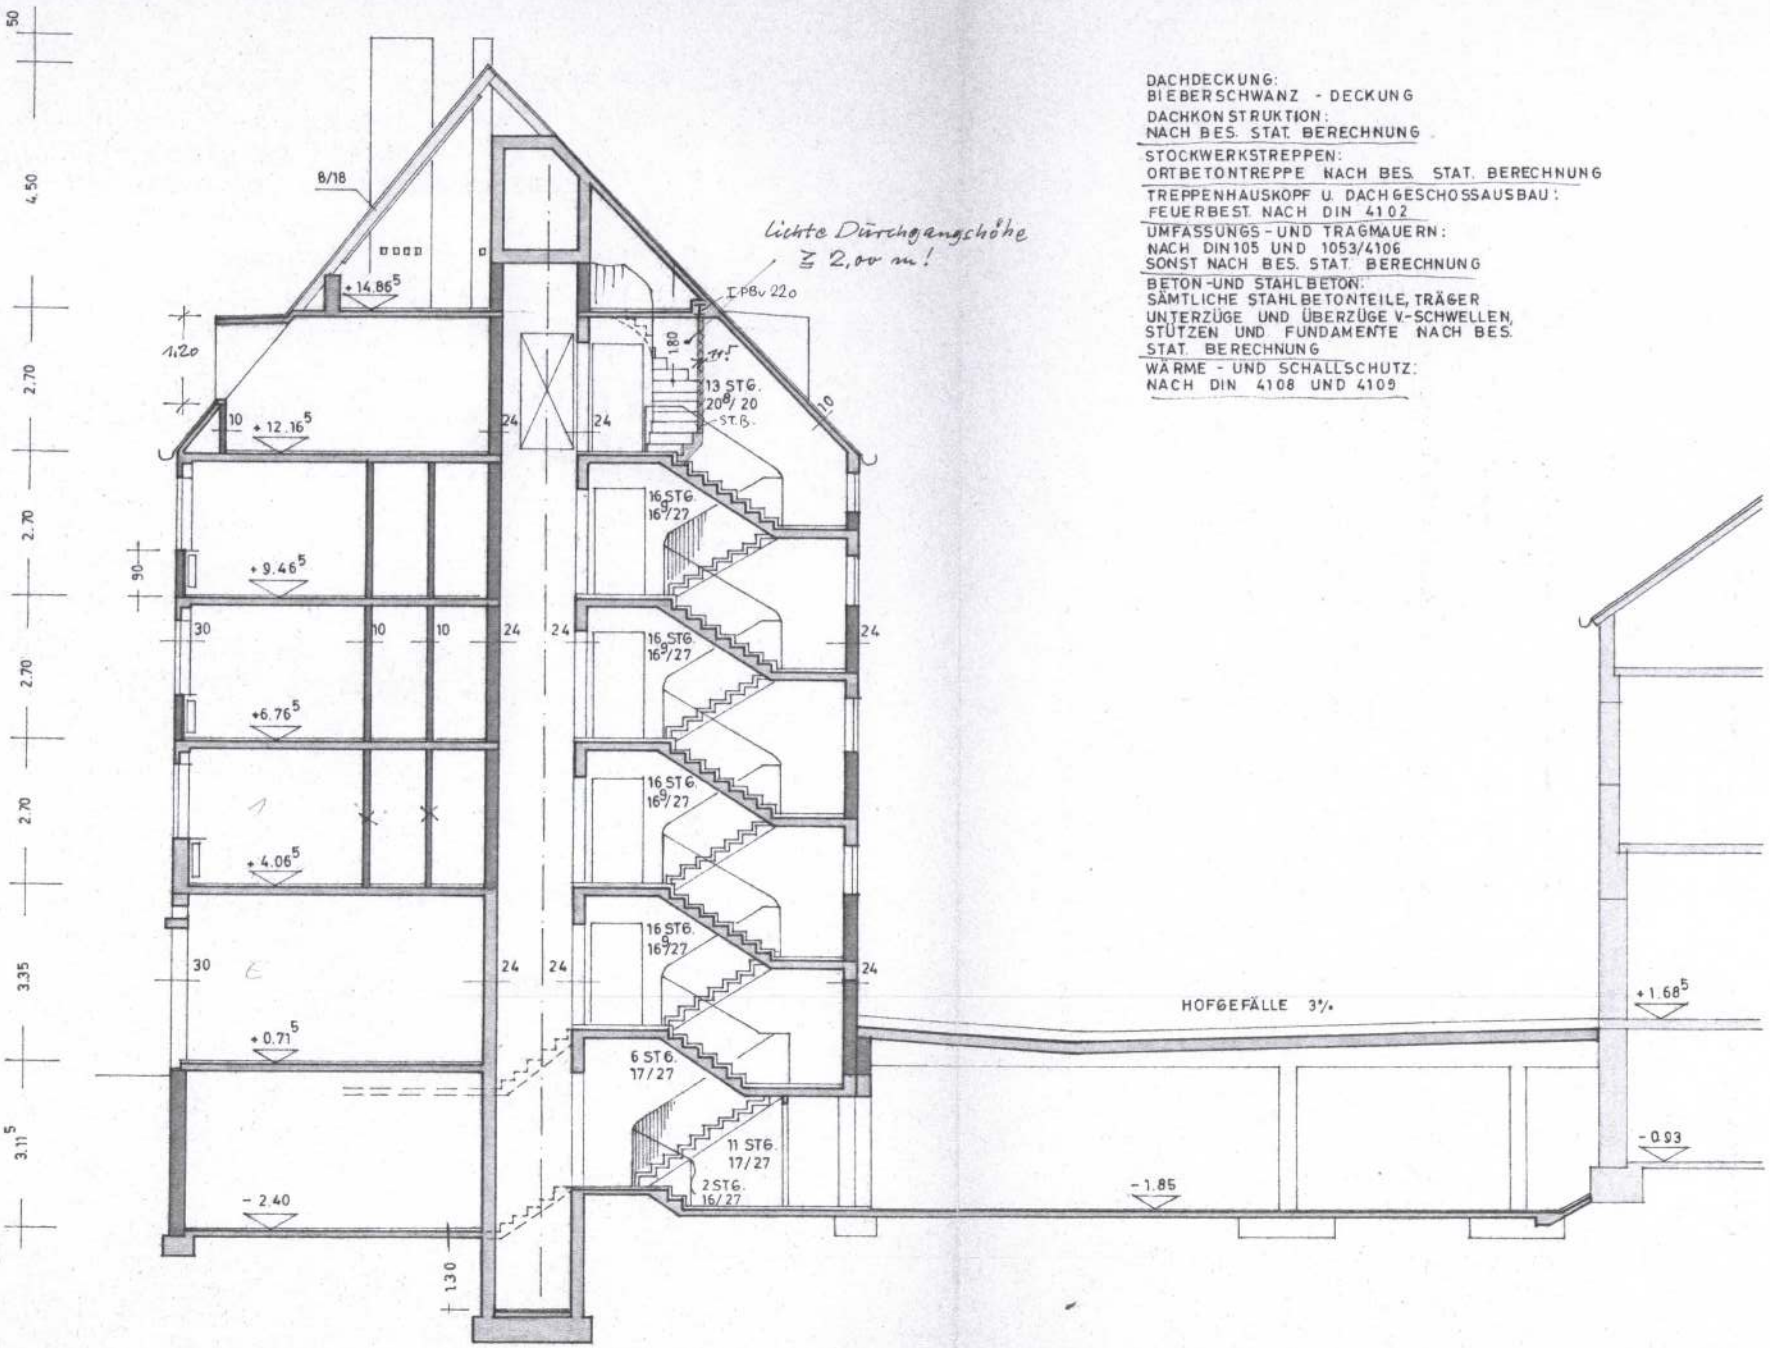

DACHDECKUNG:
BIEBERSCHWANZ - DECKUNG

DACHKONSTRUKTION:
NACH BES. STAT. BERECHNUNG

STOCKWERKSTREPPEN:
ORTBETONTREPPE NACH BES. STAT. BERECHNUNG

TREPPENHAUSKOPF U. DACHGESCHOSSAUSBAU:
FEUERBEST. NACH DIN 4102

UMFASSUNGS - UND TRAGMAUERN:
NACH DIN 105 UND 1053/4106
SONST NACH BES. STAT. BERECHNUNG

BETON-UND STAHLBETON:
SÄMTLICHE STAHLBETONTEILE, TRÄGER
UNTERZÜGE UND ÜBERZÜGE V-SCHWELLEN,
STÜTZEN UND FUNDAMENTE NACH BES.
STAT. BERECHNUNG

WÄRME - UND SCHALLSCHUTZ:
NACH DIN 4108 UND 4109